

royalpan



Birlik Organize Sanayi Bölgesi 4. Sok. No: 2 Tuzla – İSTANBUL



www.royalpan.com



0(216) 593 25 51

Müşteri: /Customer
BARTEK

Proje: /Project
Park Tersanesi Ana Dağıtım Panosu / Bartek

Adres : /Address

Pano Adı: /Panel Name
Ana Dağıtım Panosu

Telefon: /Telephone

Seri No: /Serial Number
R2467-7544

email: /e-mail

Proje Çizim /Project Drawing **Baran GÜMÜŞ**

Tarih /Date **1.04.2024**

Proje Kontrol /Project Control **Enes EVLİ**

Rev01



Proje Onay /Project Approval **İbrahim CANDIR**

Rev02

Toplam Sayfa Sayısı /Total Number of Pages **16**


Rev03

PARK TERSANESİ
ALTTAN GİRİŞ
ALTTAN ÇIKIŞ

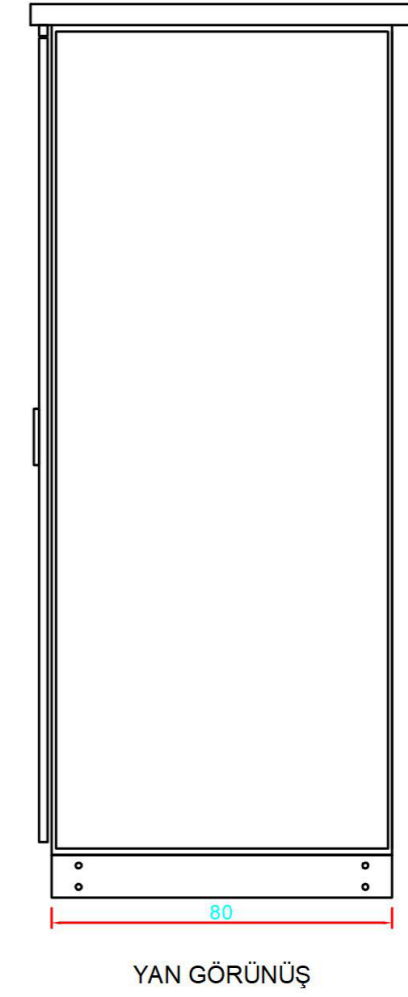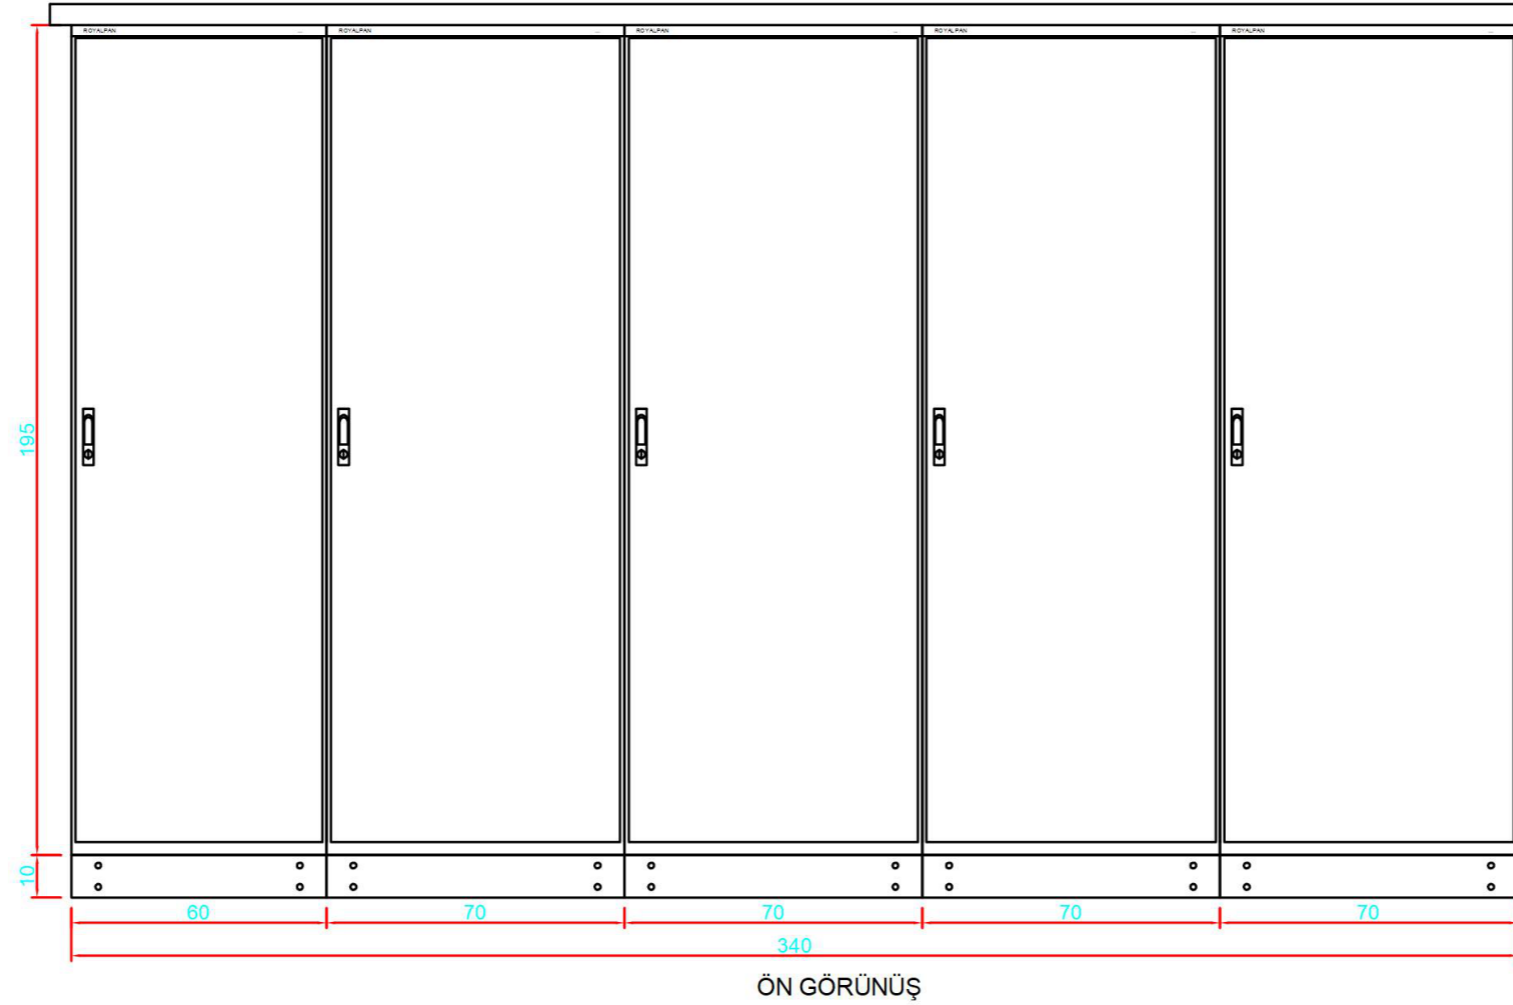

Scale: 1:10


royalpan	Çizim /Draw	Baran GÜMÜŞ	Tarih /Date	1.04.2024	Proje /Project	Park Tersanesi Ana Dağıtım Panosu / Bartek	Sayfa Tanımı /Page Description	ÖN-YAN GÖRÜNÜŞ	Seri No: Serial Num.	Sayfa/Sheet: 3
	Kontrol/Control	Enes EVLİ	Rev. 01		Müşteri /Customer	BARTEK	Pano Adı /Panel Name	Ana Dağıtım Panosu	R9999-9999	Toplam/ Total
	Onay /Approve	İbrahim CANDIR	Rev. 02							13

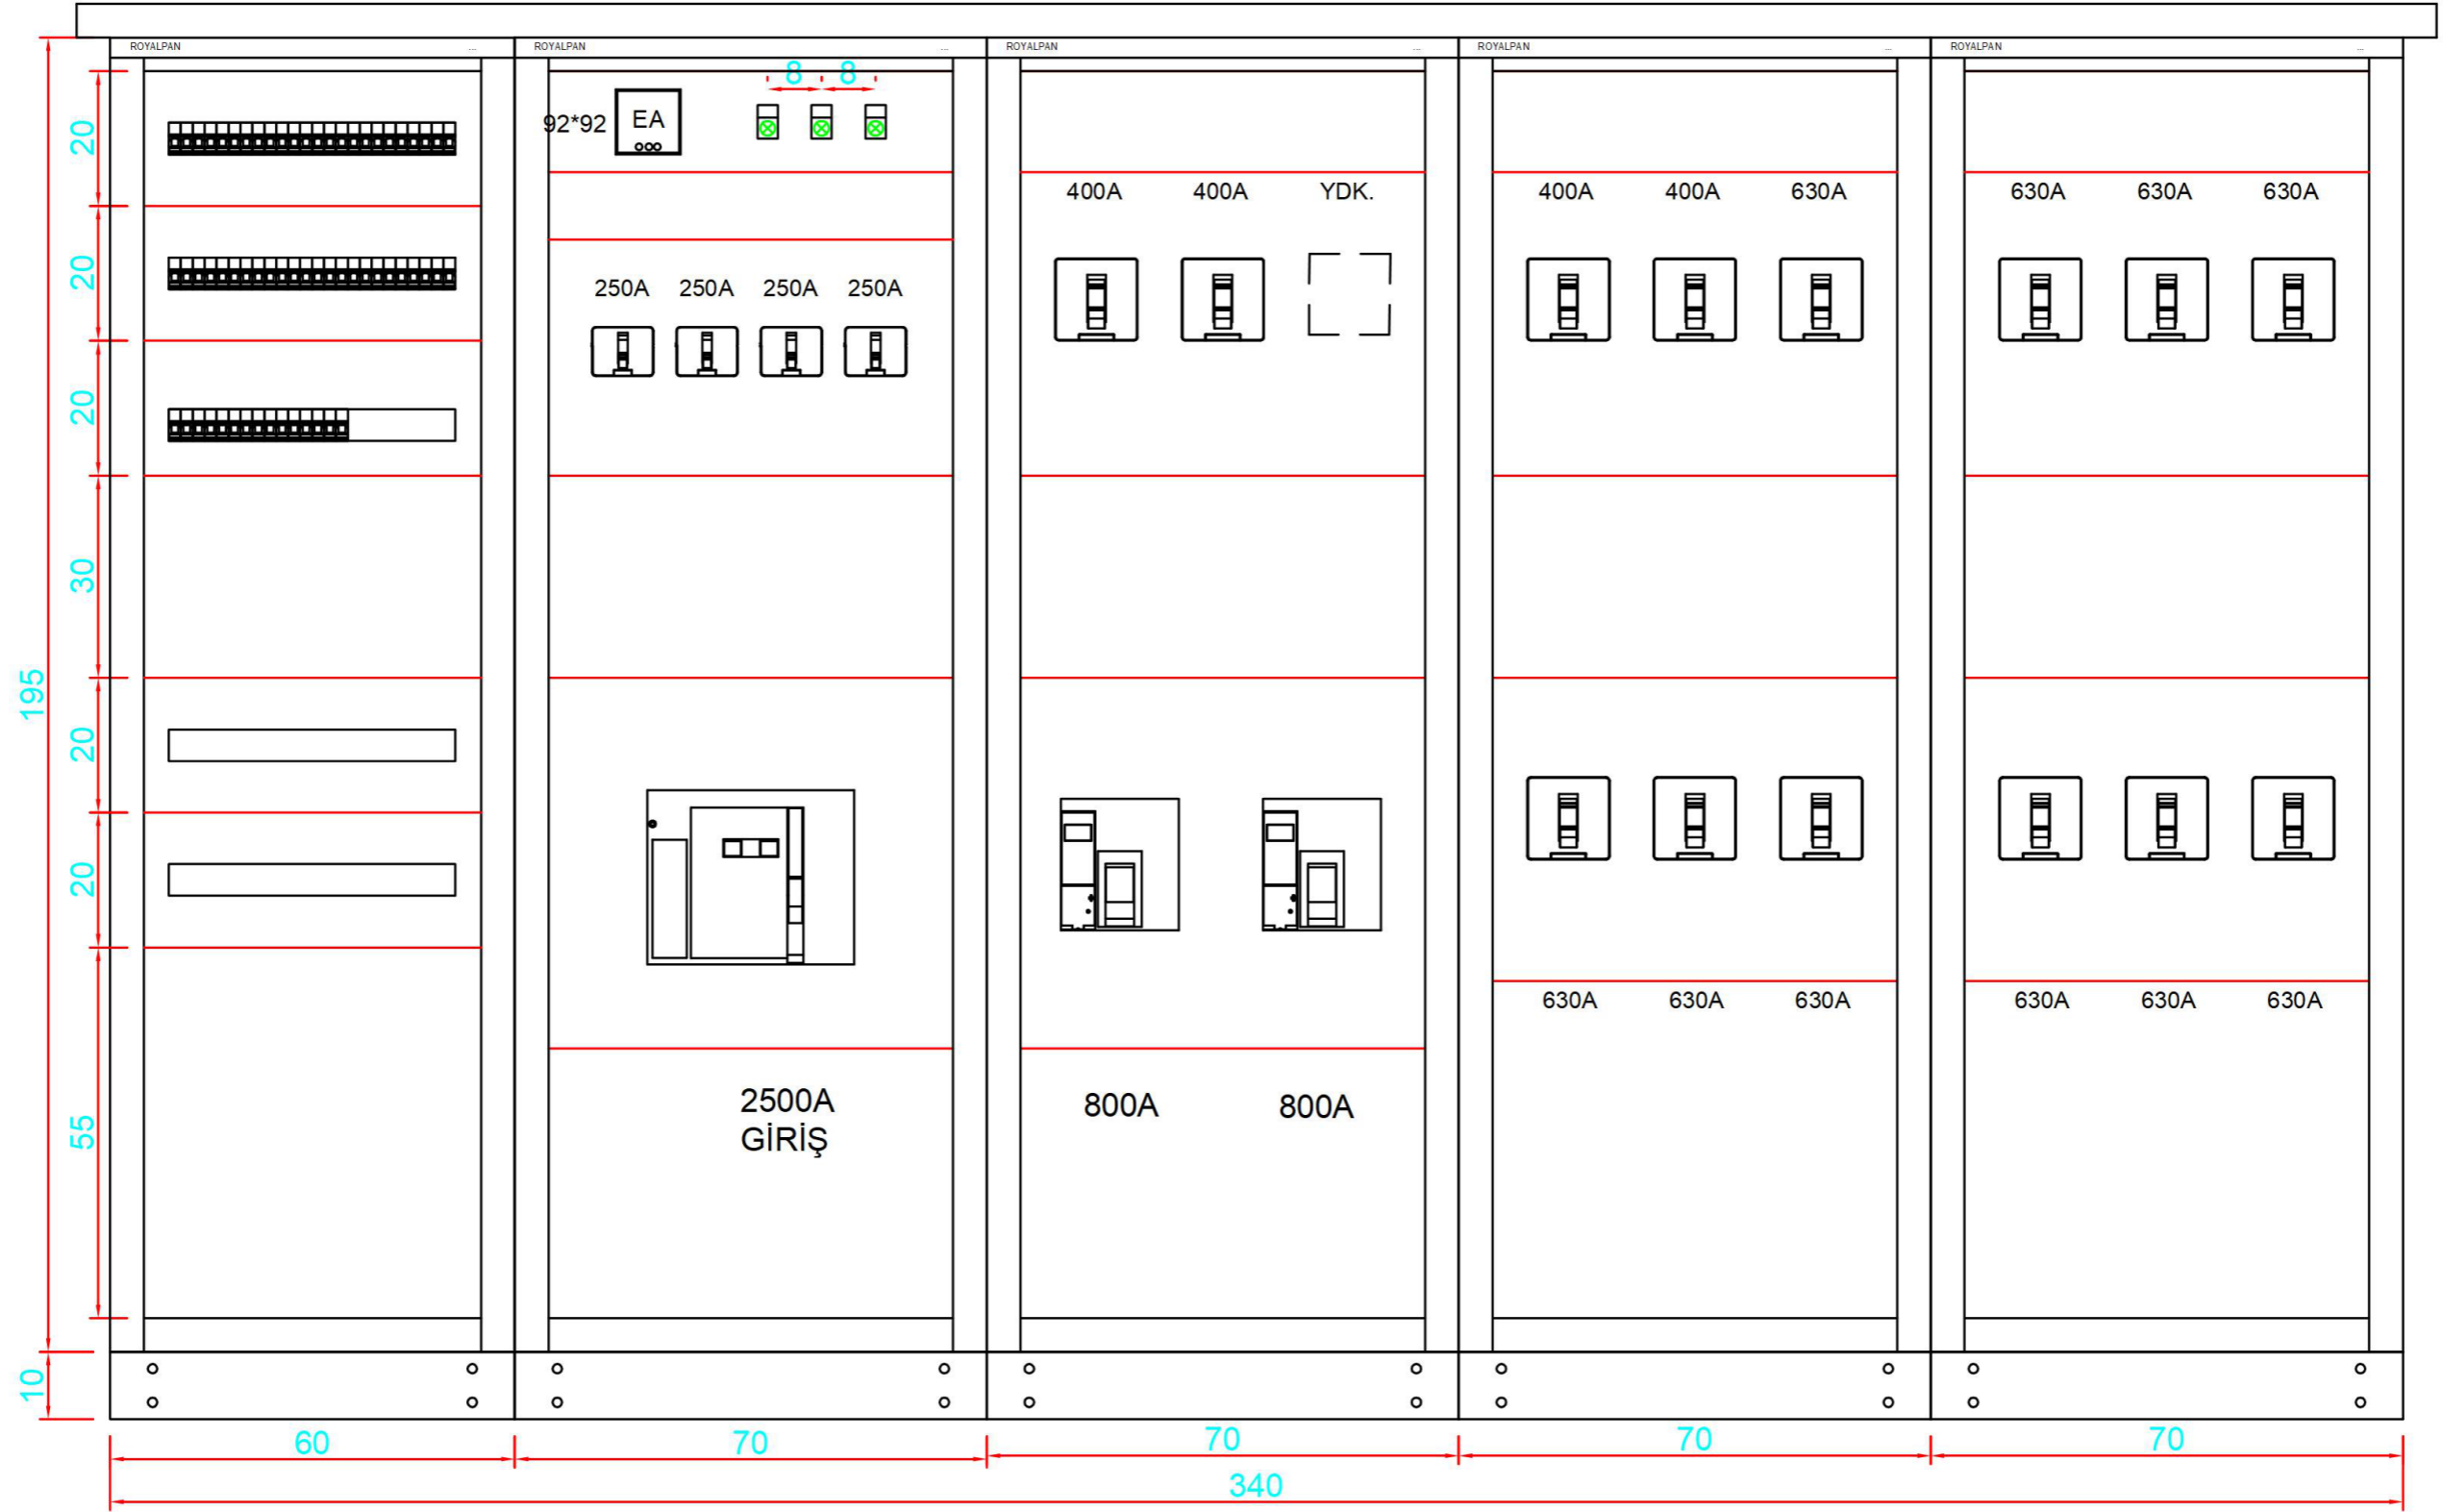

ÖRTÜ KAPAKLI GÖRÜNÜŞ

Scale: 1:10


	Çizim /Draw	Baran GÜMÜŞ	Tarih /Date	1.04.2024	Proje /Project	Park Tersanesi Ana Dağıtım Panosu / Bartek	Sayfa Tanımı /Page Description	ÖRTÜ KAPAKLI GÖRÜNÜŞ	Seri No:	Sayfa/Sheet:	4
	Kontrol/Control	Enes EVLİ	Rev. 01		Müşteri /Customer	BARTEK	Pano Adı /Panel Name	Ana Dağıtım Panosu	Serial Num.	Toplam/	13
	Onay /Approve	İbrahim CANDIR	Rev. 02						R2467-7544	Total	

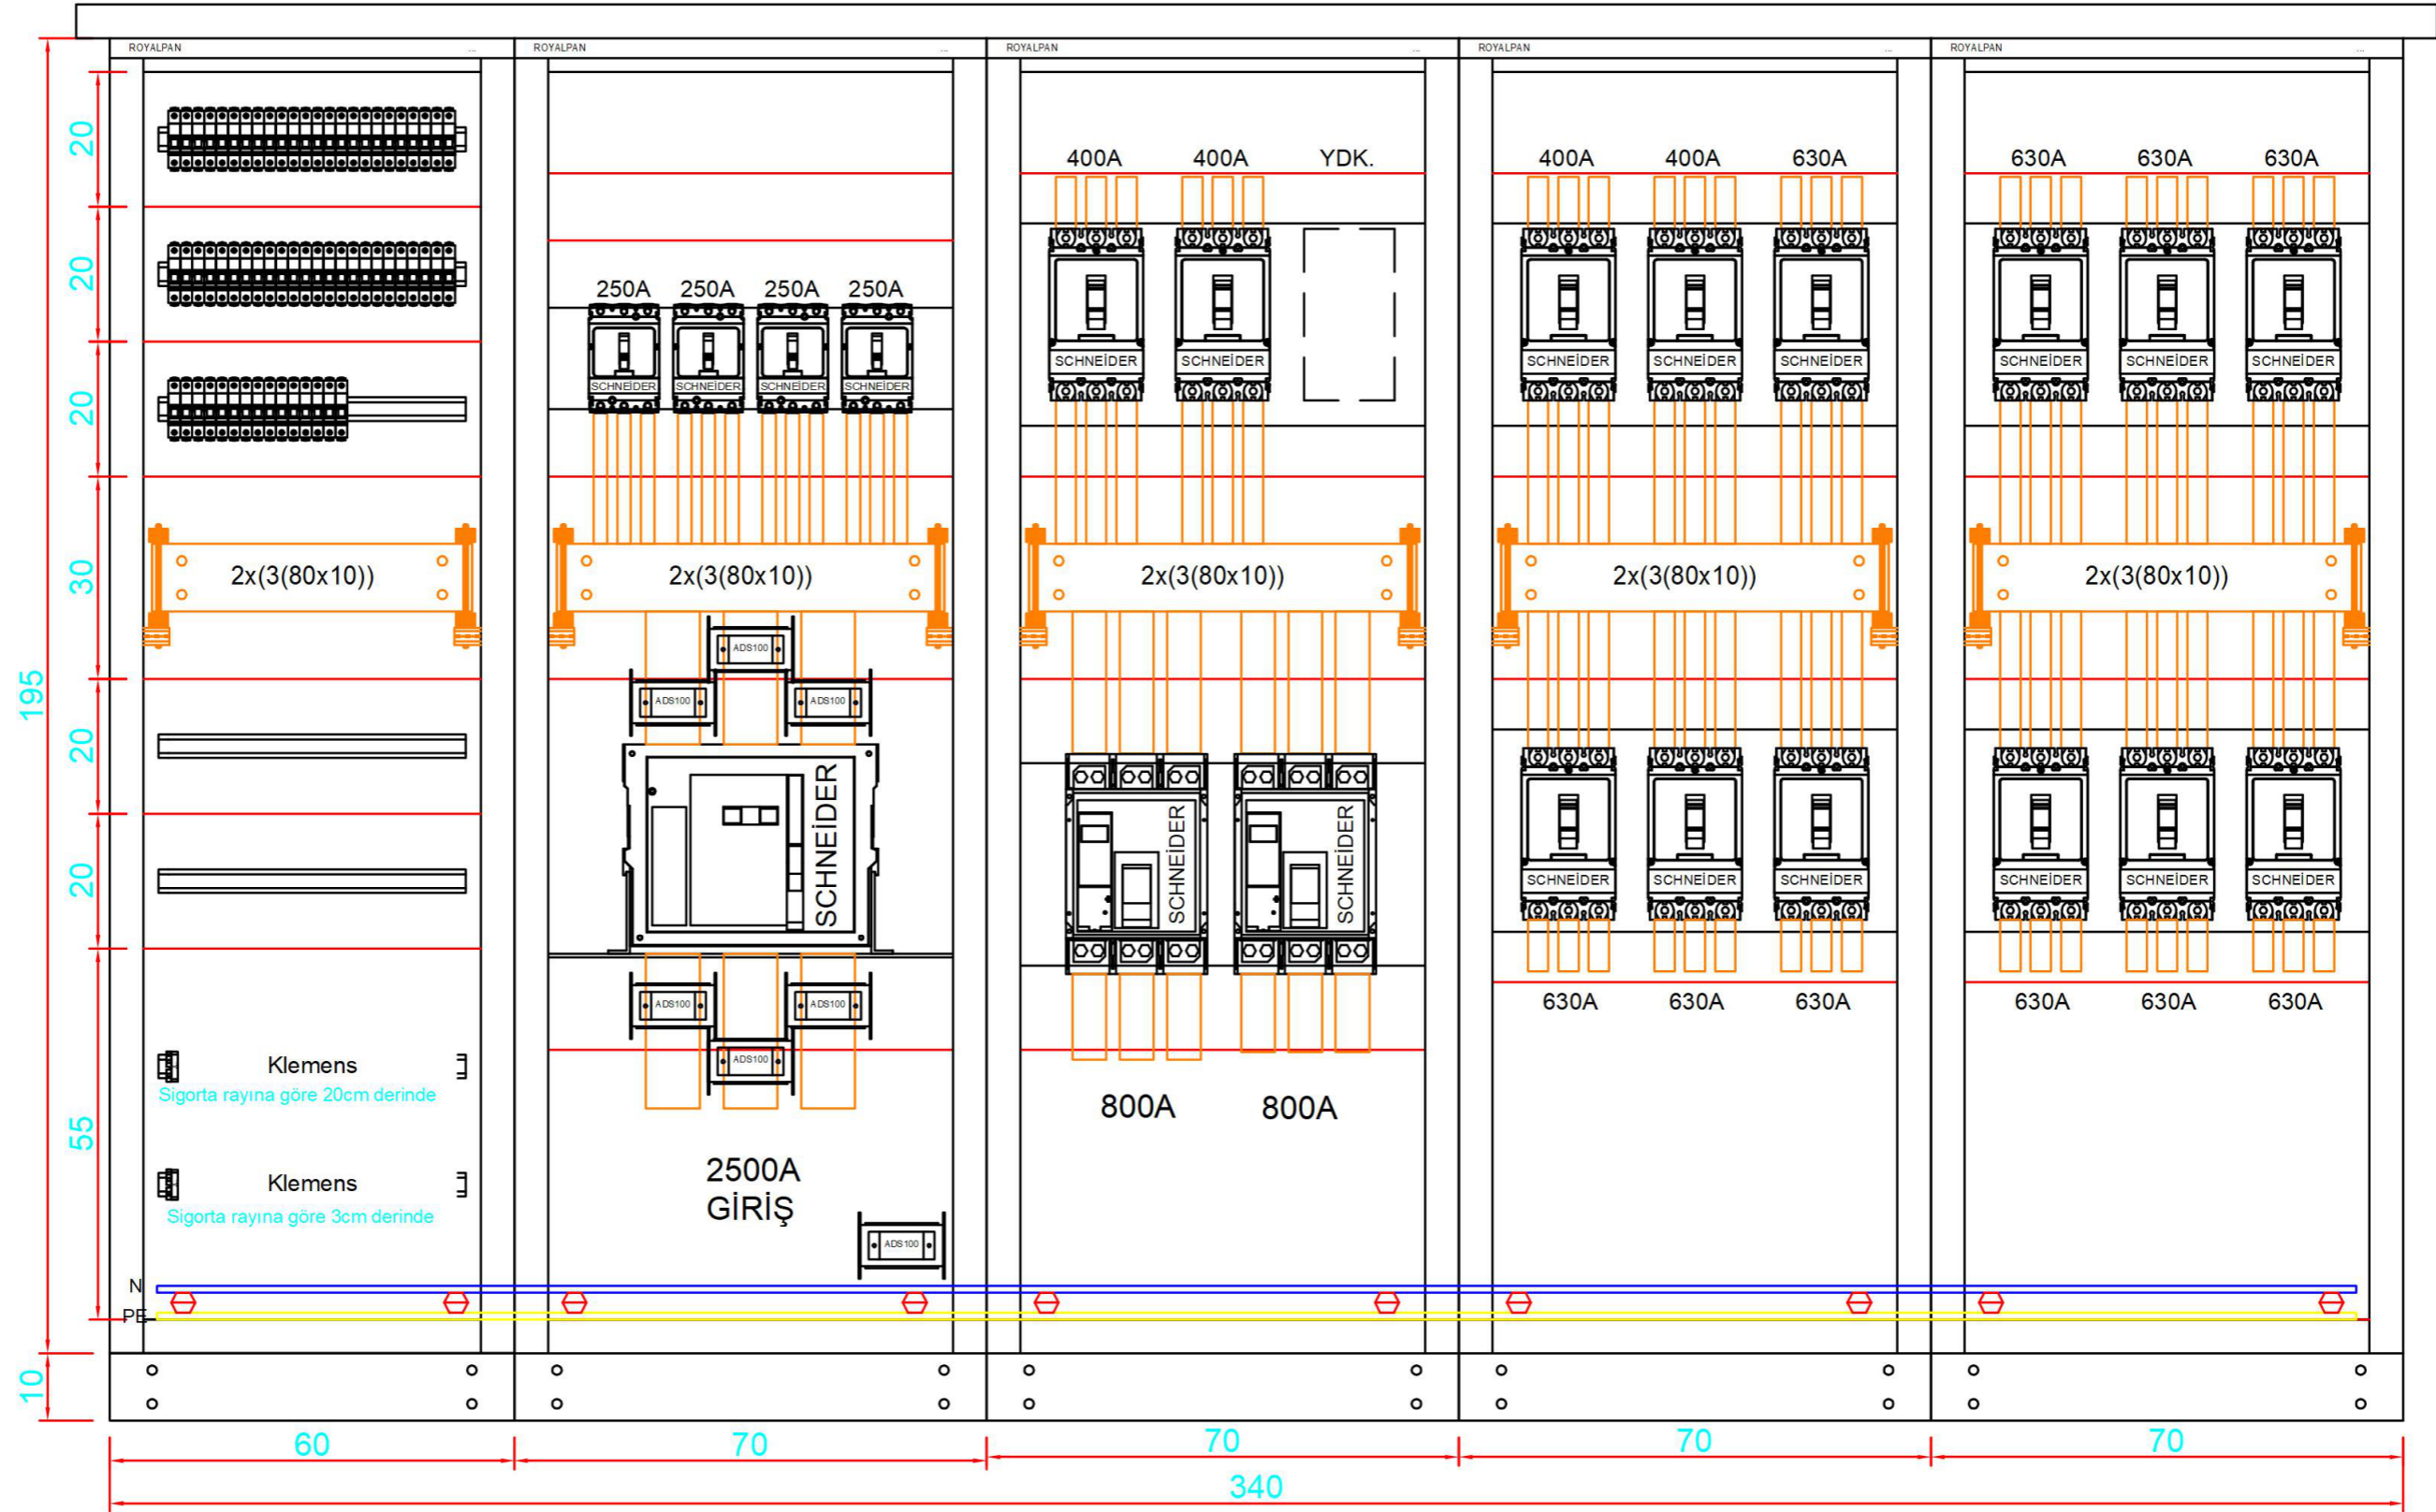

İÇ GÖRÜNÜŞ

Scale: 1:10


	Çizim /Draw	Baran GÜMÜŞ	Tarih /Date	1.04.2024	Proje /Project	Park Tersanesi Ana Dağıtım Panosu / Bartek	Sayfa Tanımı /Page Description	İÇ GÖRÜNÜŞ	Seri No: /Serial Num.	Sayfa/Sheet: 5
	Kontrol/Control	Enes EVLİ	Rev. 01		Müşteri /Customer	BARTEK	Pano Adı /Panel Name	Ana Dağıtım Panosu	R2467-7544	Toplam/Total
	Onay /Approve	İbrahim CANDIR	Rev. 02							13

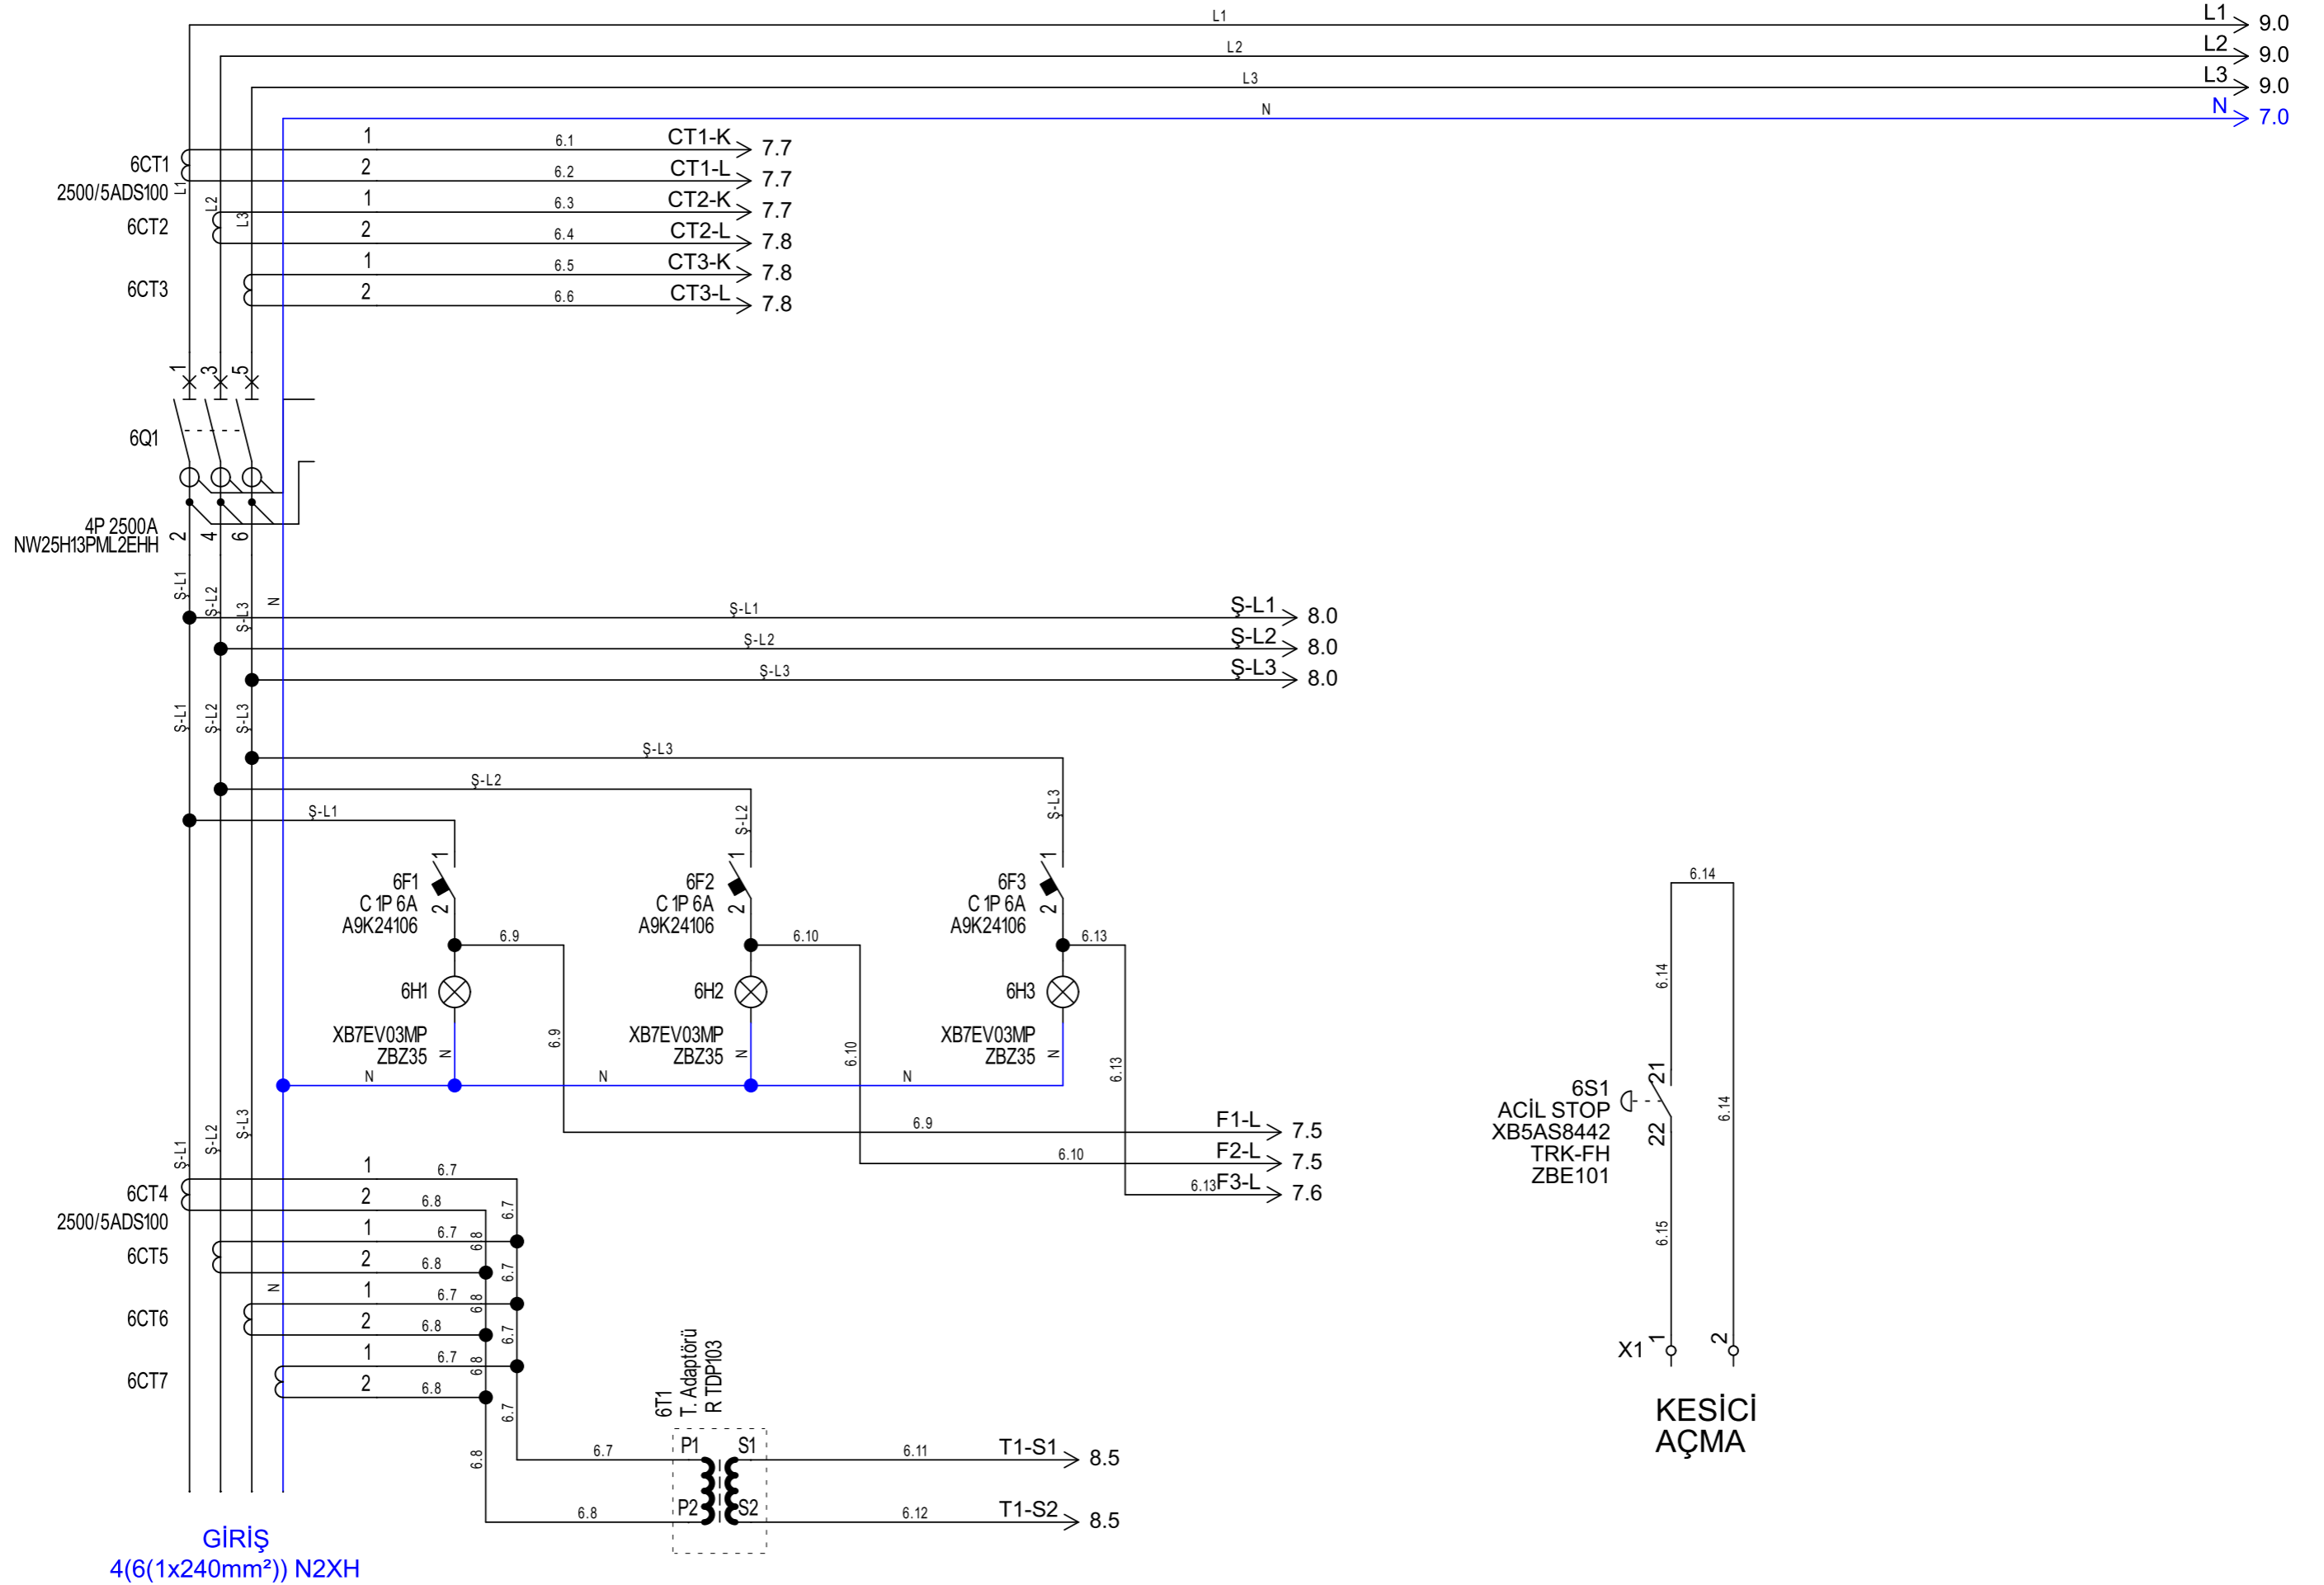


6S1
ACİL STOP
XB5AS8442
TRK-FH
ZBE101

KESİCİ
AÇMA

6.13 > N N > 8.0

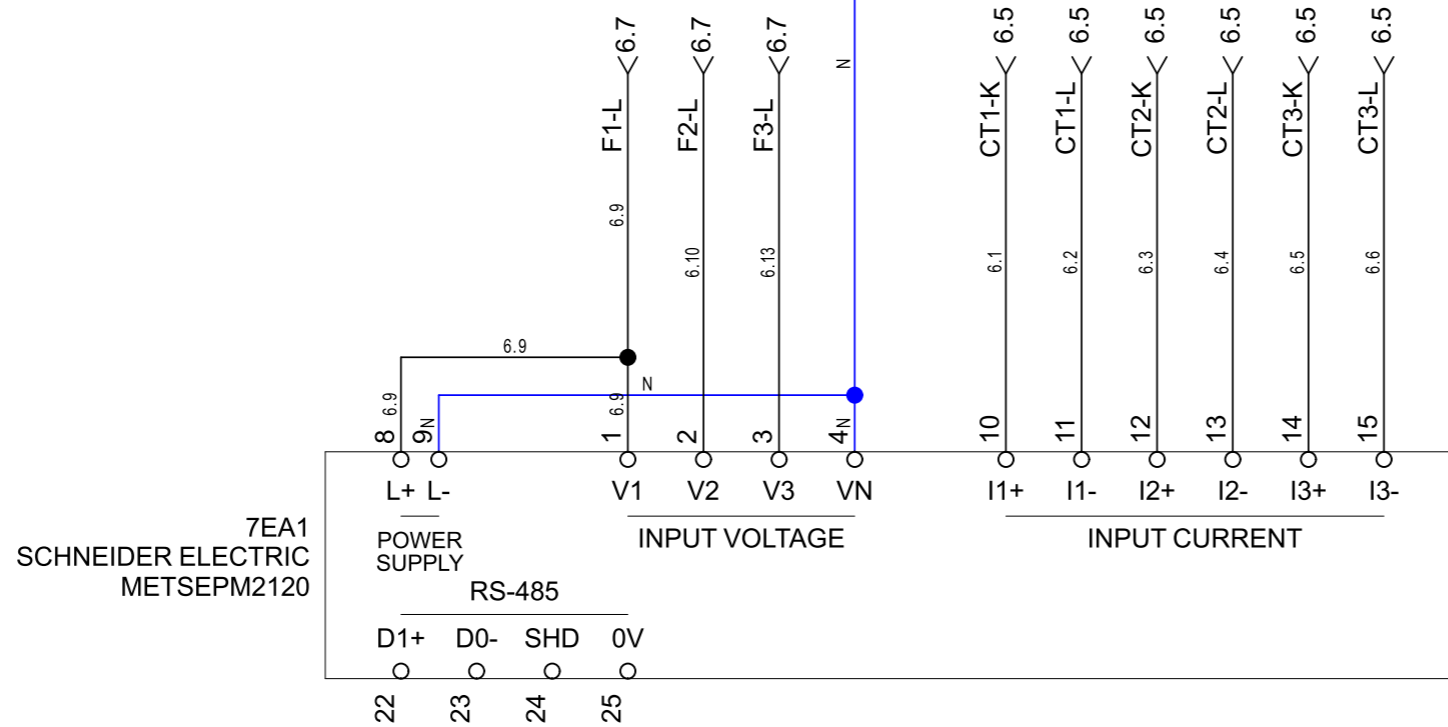


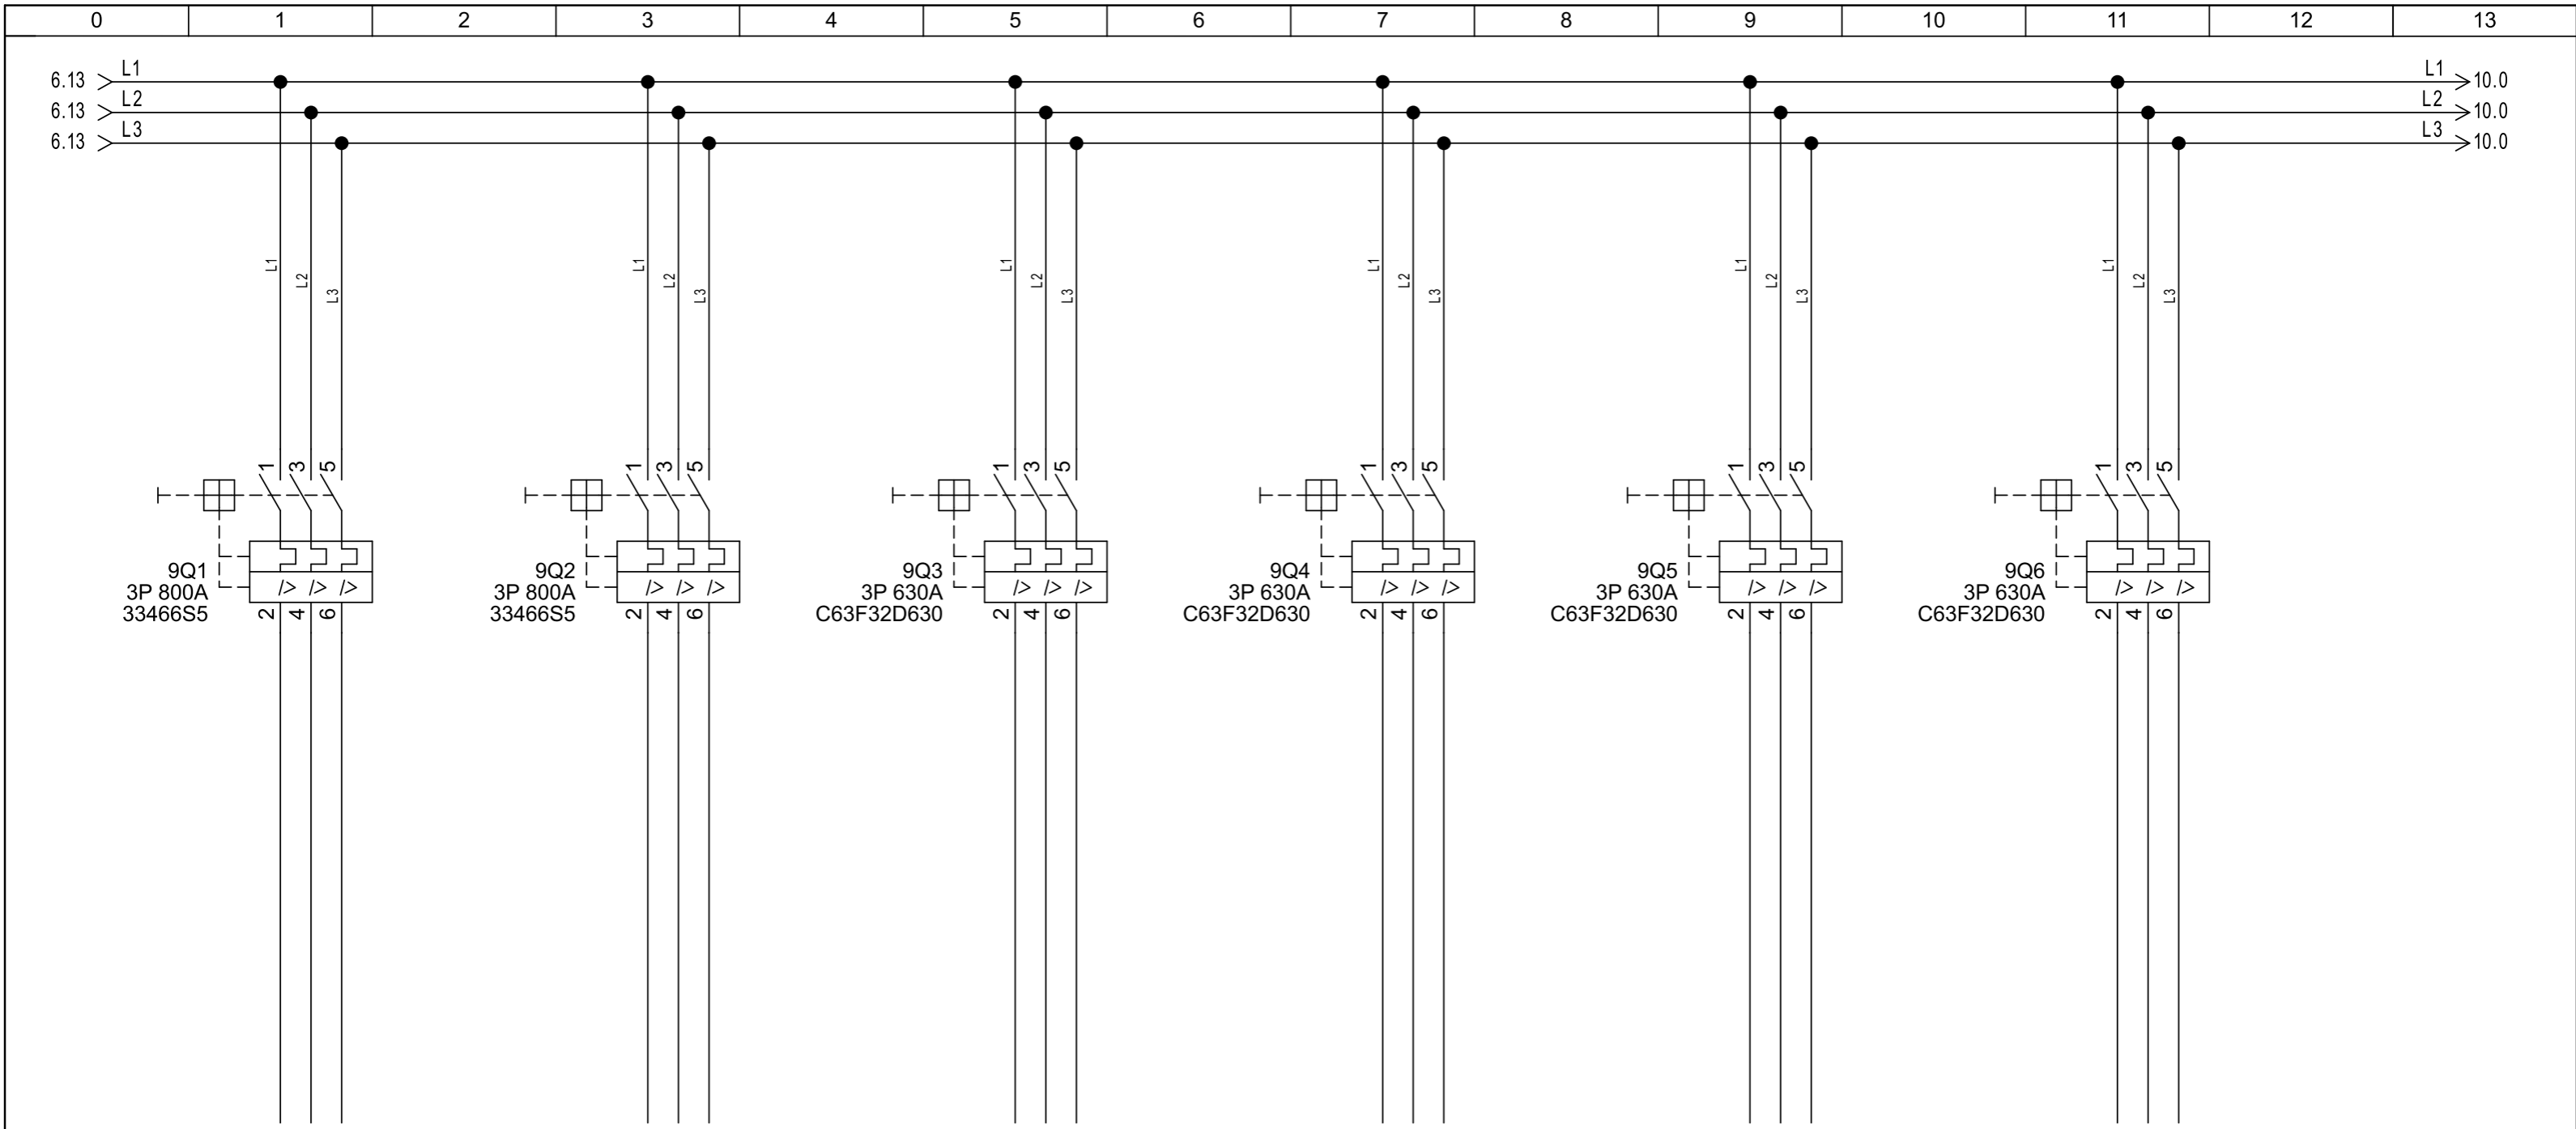

> pe


pe > 10.1

	Çizim /Draw	Baran GÜMÜŞ	Tarih /Date	1.04.2024	Proje /Project	Park Tersanesi Ana Dağıtım Panosu / Bartek	Sayfa Tanımı /Page Description	ÇIKIŞLAR	Seri No: /Serial Num.	Sayfa/Sheet: 9
	Kontrol/Control	Enes EVLI	Rev. 01		Müşteri /Customer	BARTEK	Pano Adı /Panel Name	Ana Dağıtım Panosu	R2467-7544	Toplam/Total
	Onay /Approve	İbrahim CANDIR	Rev. 02							13

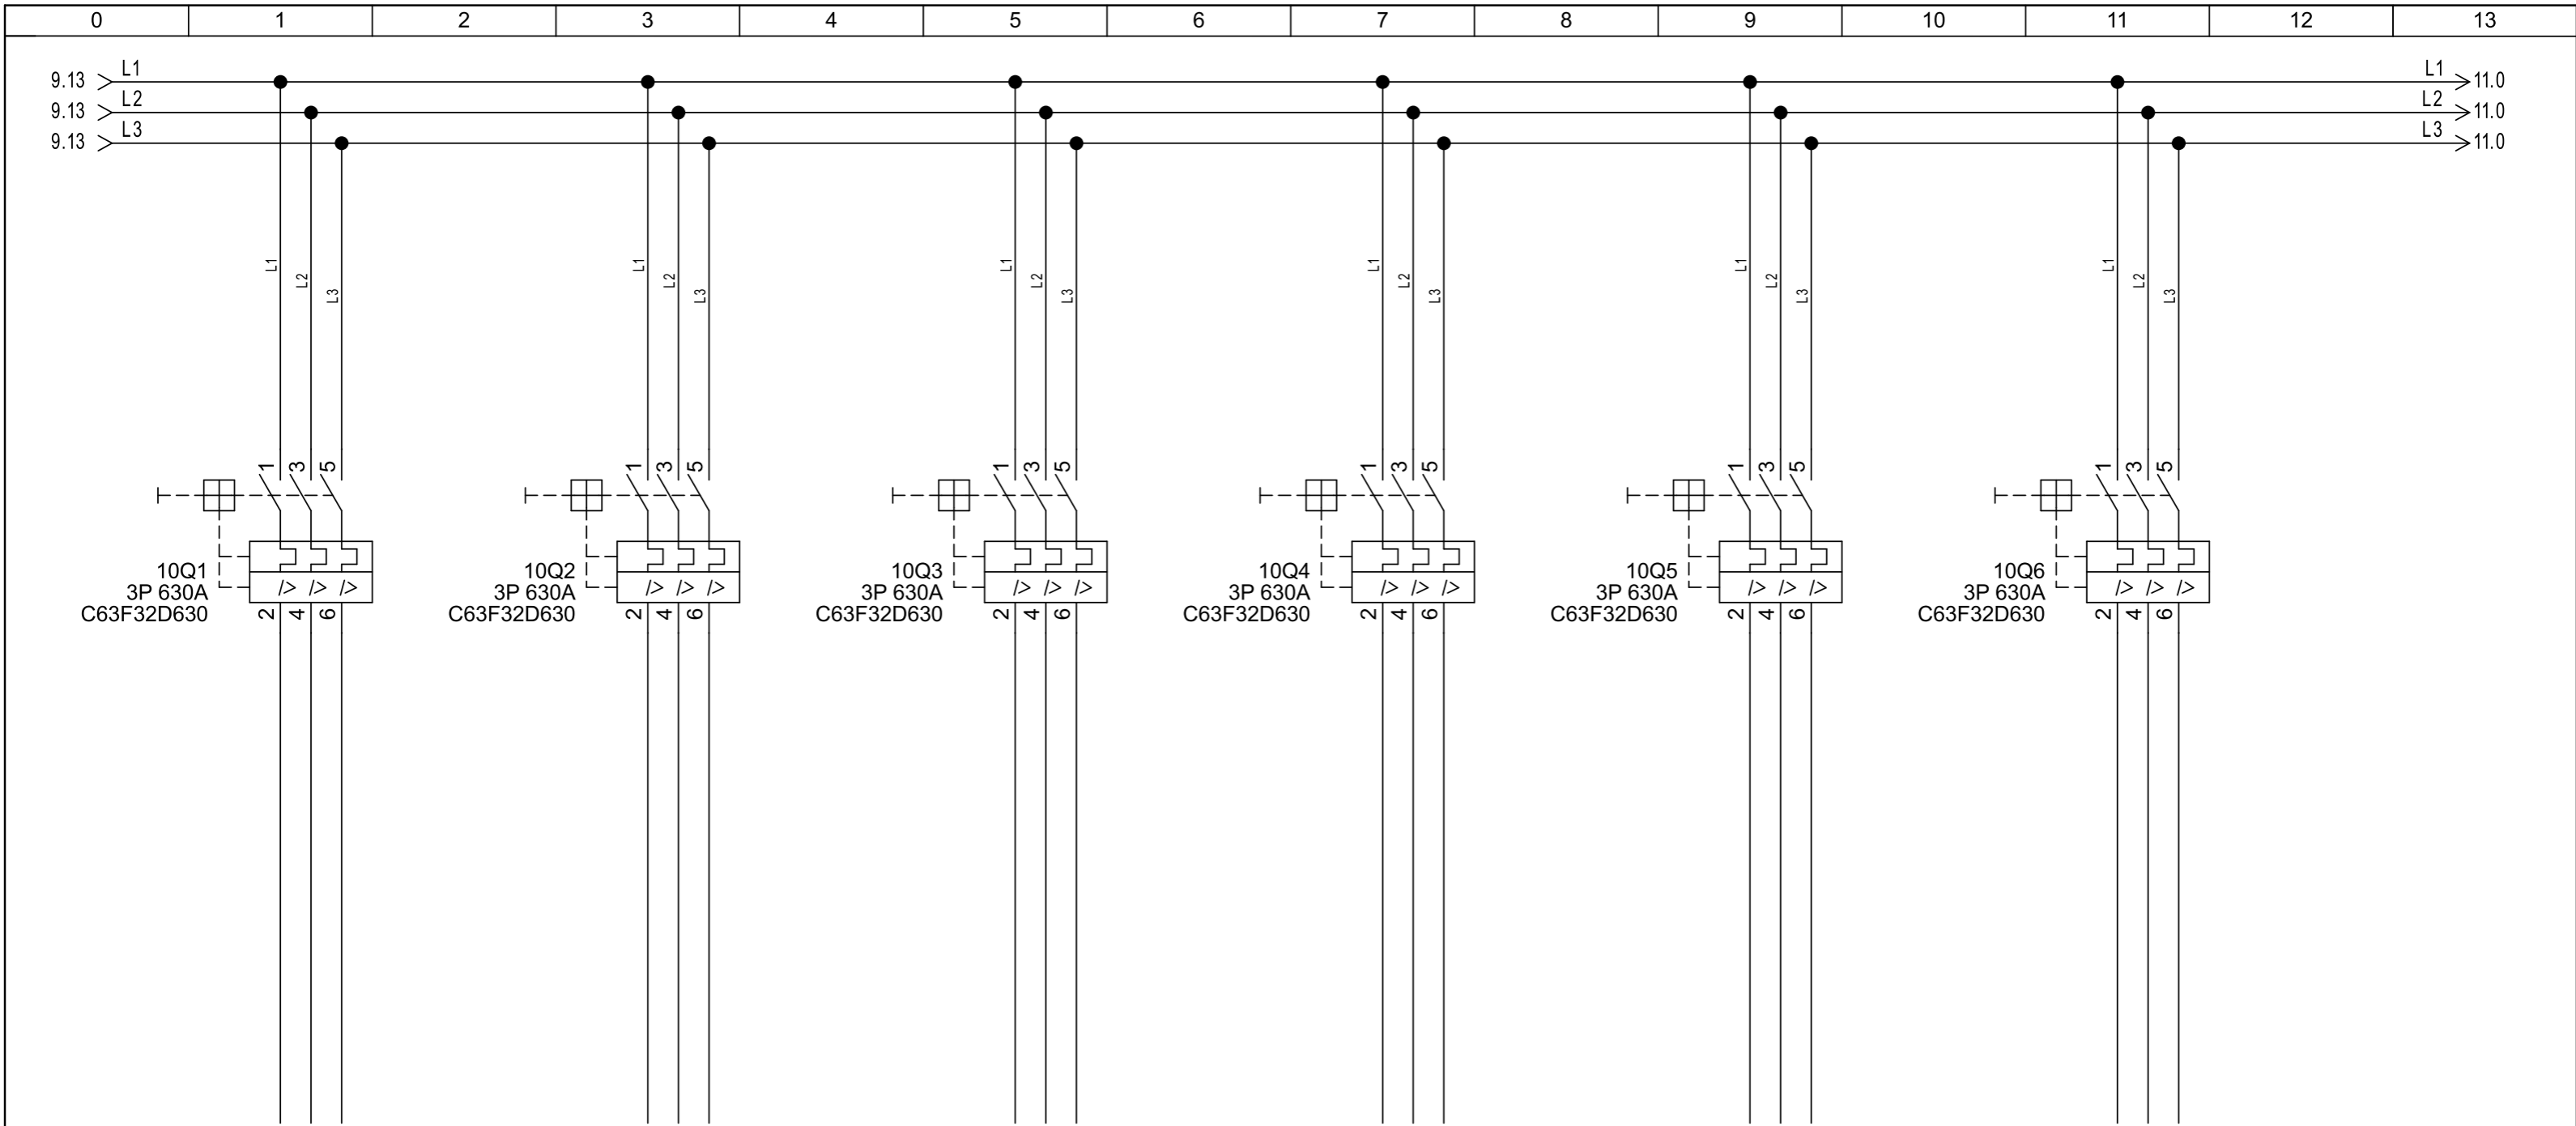

9.13 > p_e ----- p_e > 11.1


Çizim /Draw	Baran GÜMÜŞ	Tarih /Date	1.04.2024	Proje /Project	Park Tersanesi Ana Dağıtım Panosu / Bartek	Sayfa Tanımı /Page Description	ÇIKIŞLAR	Seri No: Serial Num.	Sayfa/Sheet: 10
Kontrol/Control	Enes EVLI	Rev. 01		Müşteri /Customer	BARTEK	Pano Adı /Panel Name	Ana Dağıtım Panosu	R2467-7544	Toplam/ Total
Onay /Approve	İbrahim CANDIR	Rev. 02							13

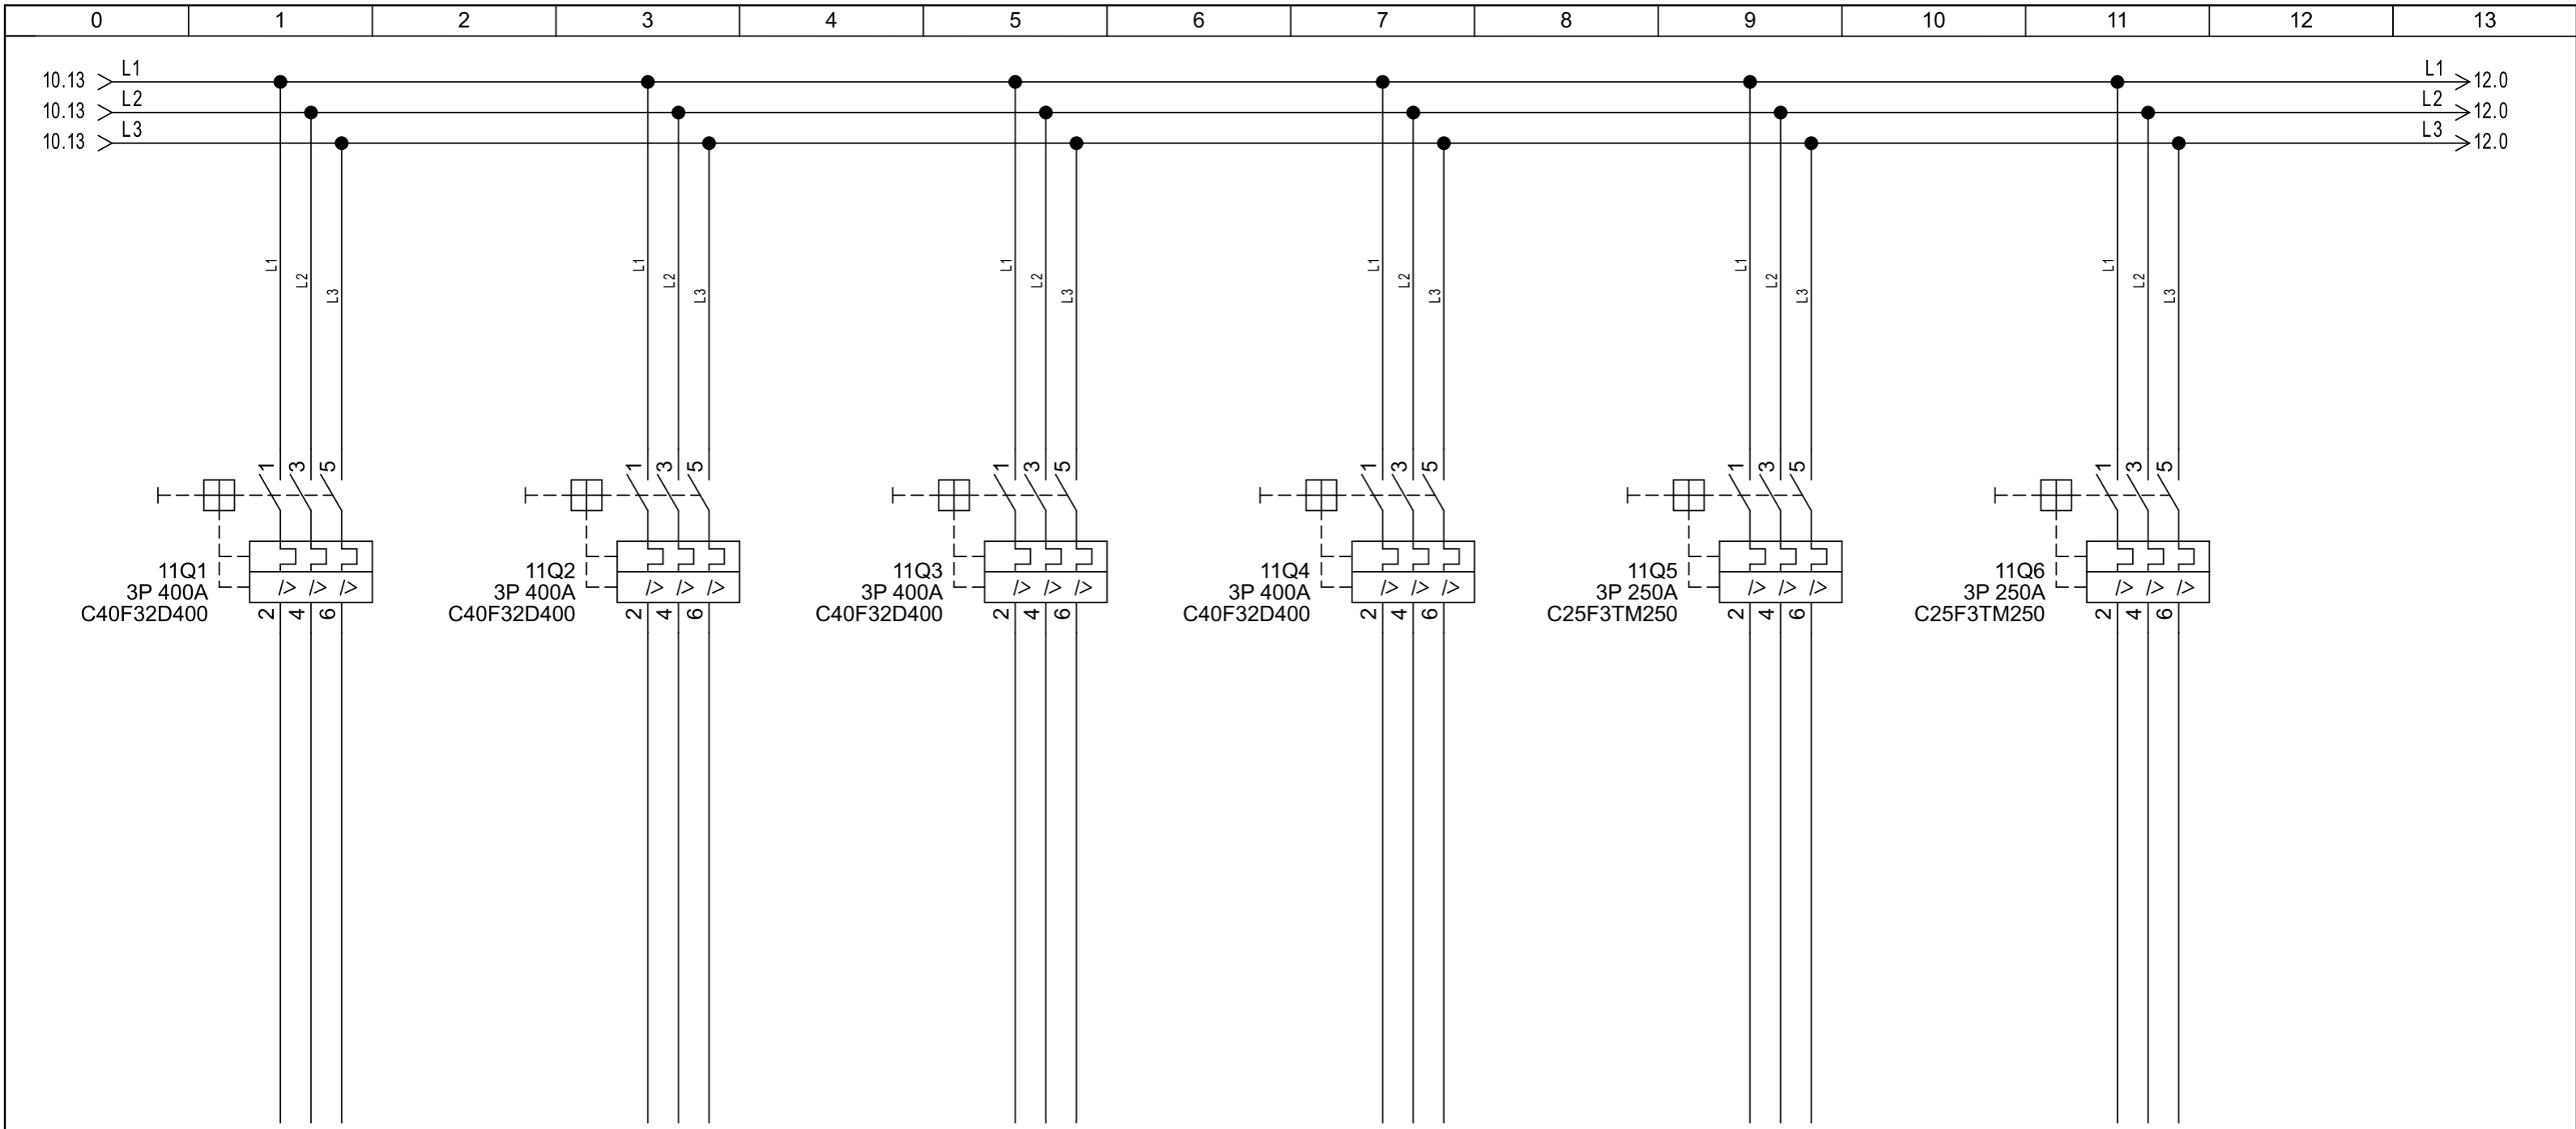

10.13 > ^{pe} -----

----- ^{pe} > 12.1


	Çizim /Draw	Baran GÜMÜŞ	Tarih /Date	1.04.2024	Proje /Project	Park Tersanesi Ana Dağıtım Panosu / Bartek	Sayfa Tanımı /Page Description	ÇIKIŞLAR	Seri No: /Serial Num.	Sayfa/Sheet: 11
	Kontrol/Control	Enes EVLI	Rev. 01		Müşteri /Customer	BARTEK	Pano Adı /Panel Name	Ana Dağıtım Panosu	R2467-7544	Toplam/ Total
	Onay /Approve	İbrahim CANDIR	Rev. 02							13

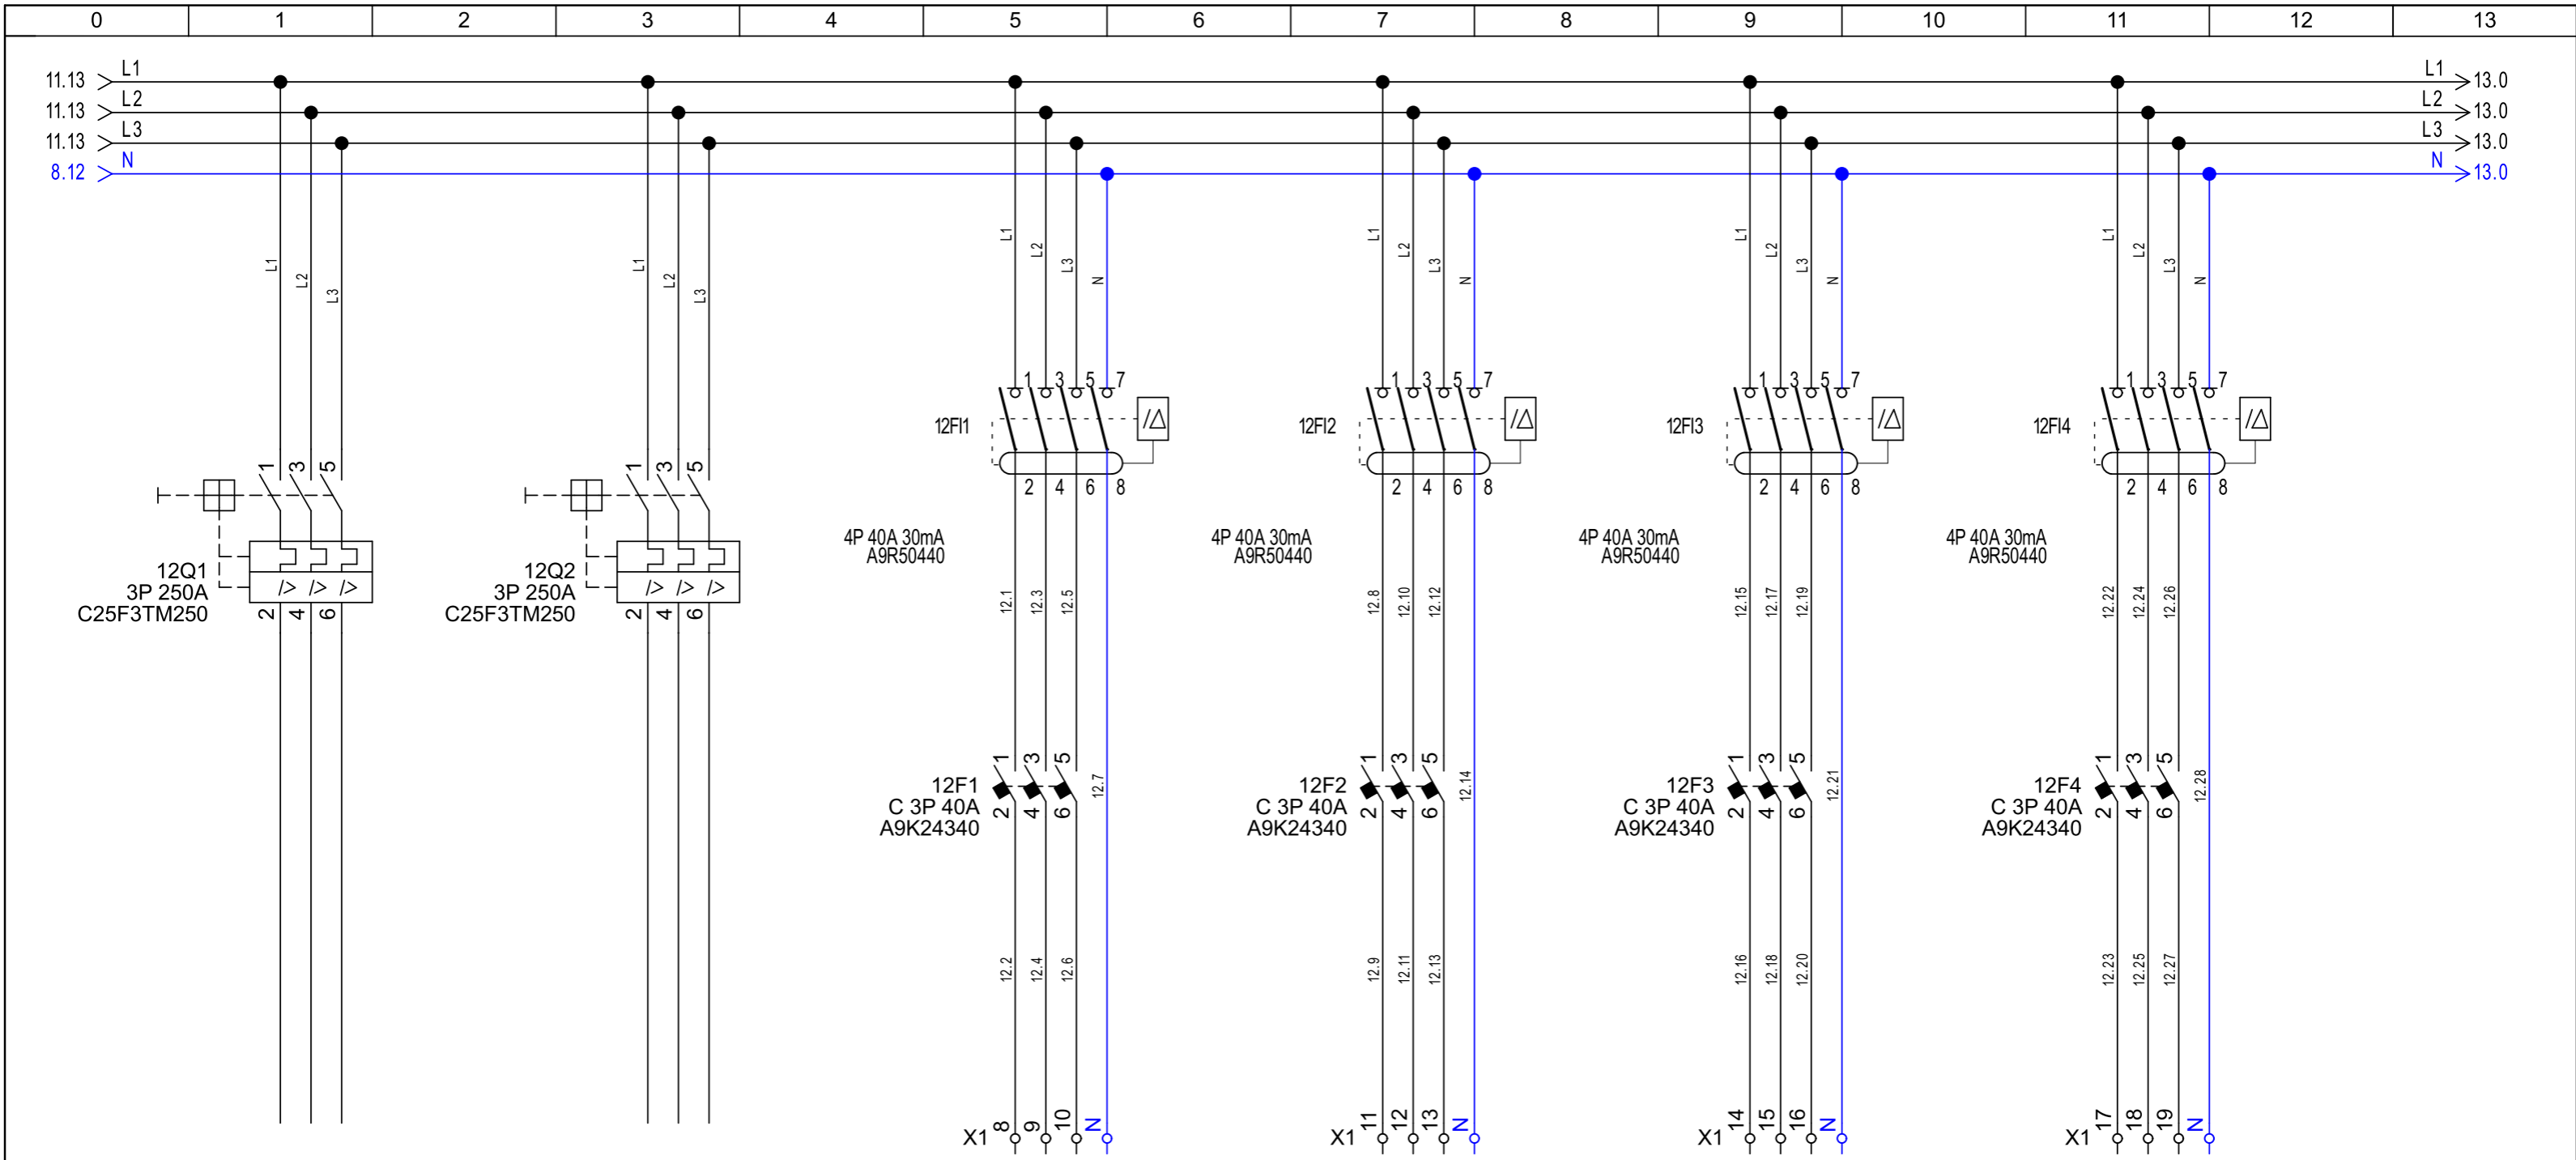

11.13 > ^{pe}

^{pe} > 13.1

	Çizim /Draw	Baran GÜMÜŞ	Tarih /Date	1.04.2024	Proje /Project	Park Tersanesi Ana Dağıtım Panosu / Bartek	Sayfa Tanımı /Page Description	ÇIKIŞLAR	Seri No: /Serial Num.	Sayfa/Sheet: 12
	Kontrol/Control	Enes EVLI	Rev. 01		Müşteri /Customer	BARTEK	Pano Adı /Panel Name	Ana Dağıtım Panosu	R2467-7544	Toplam/Total
	Onay /Approve	İbrahim CANDIR	Rev. 02							13

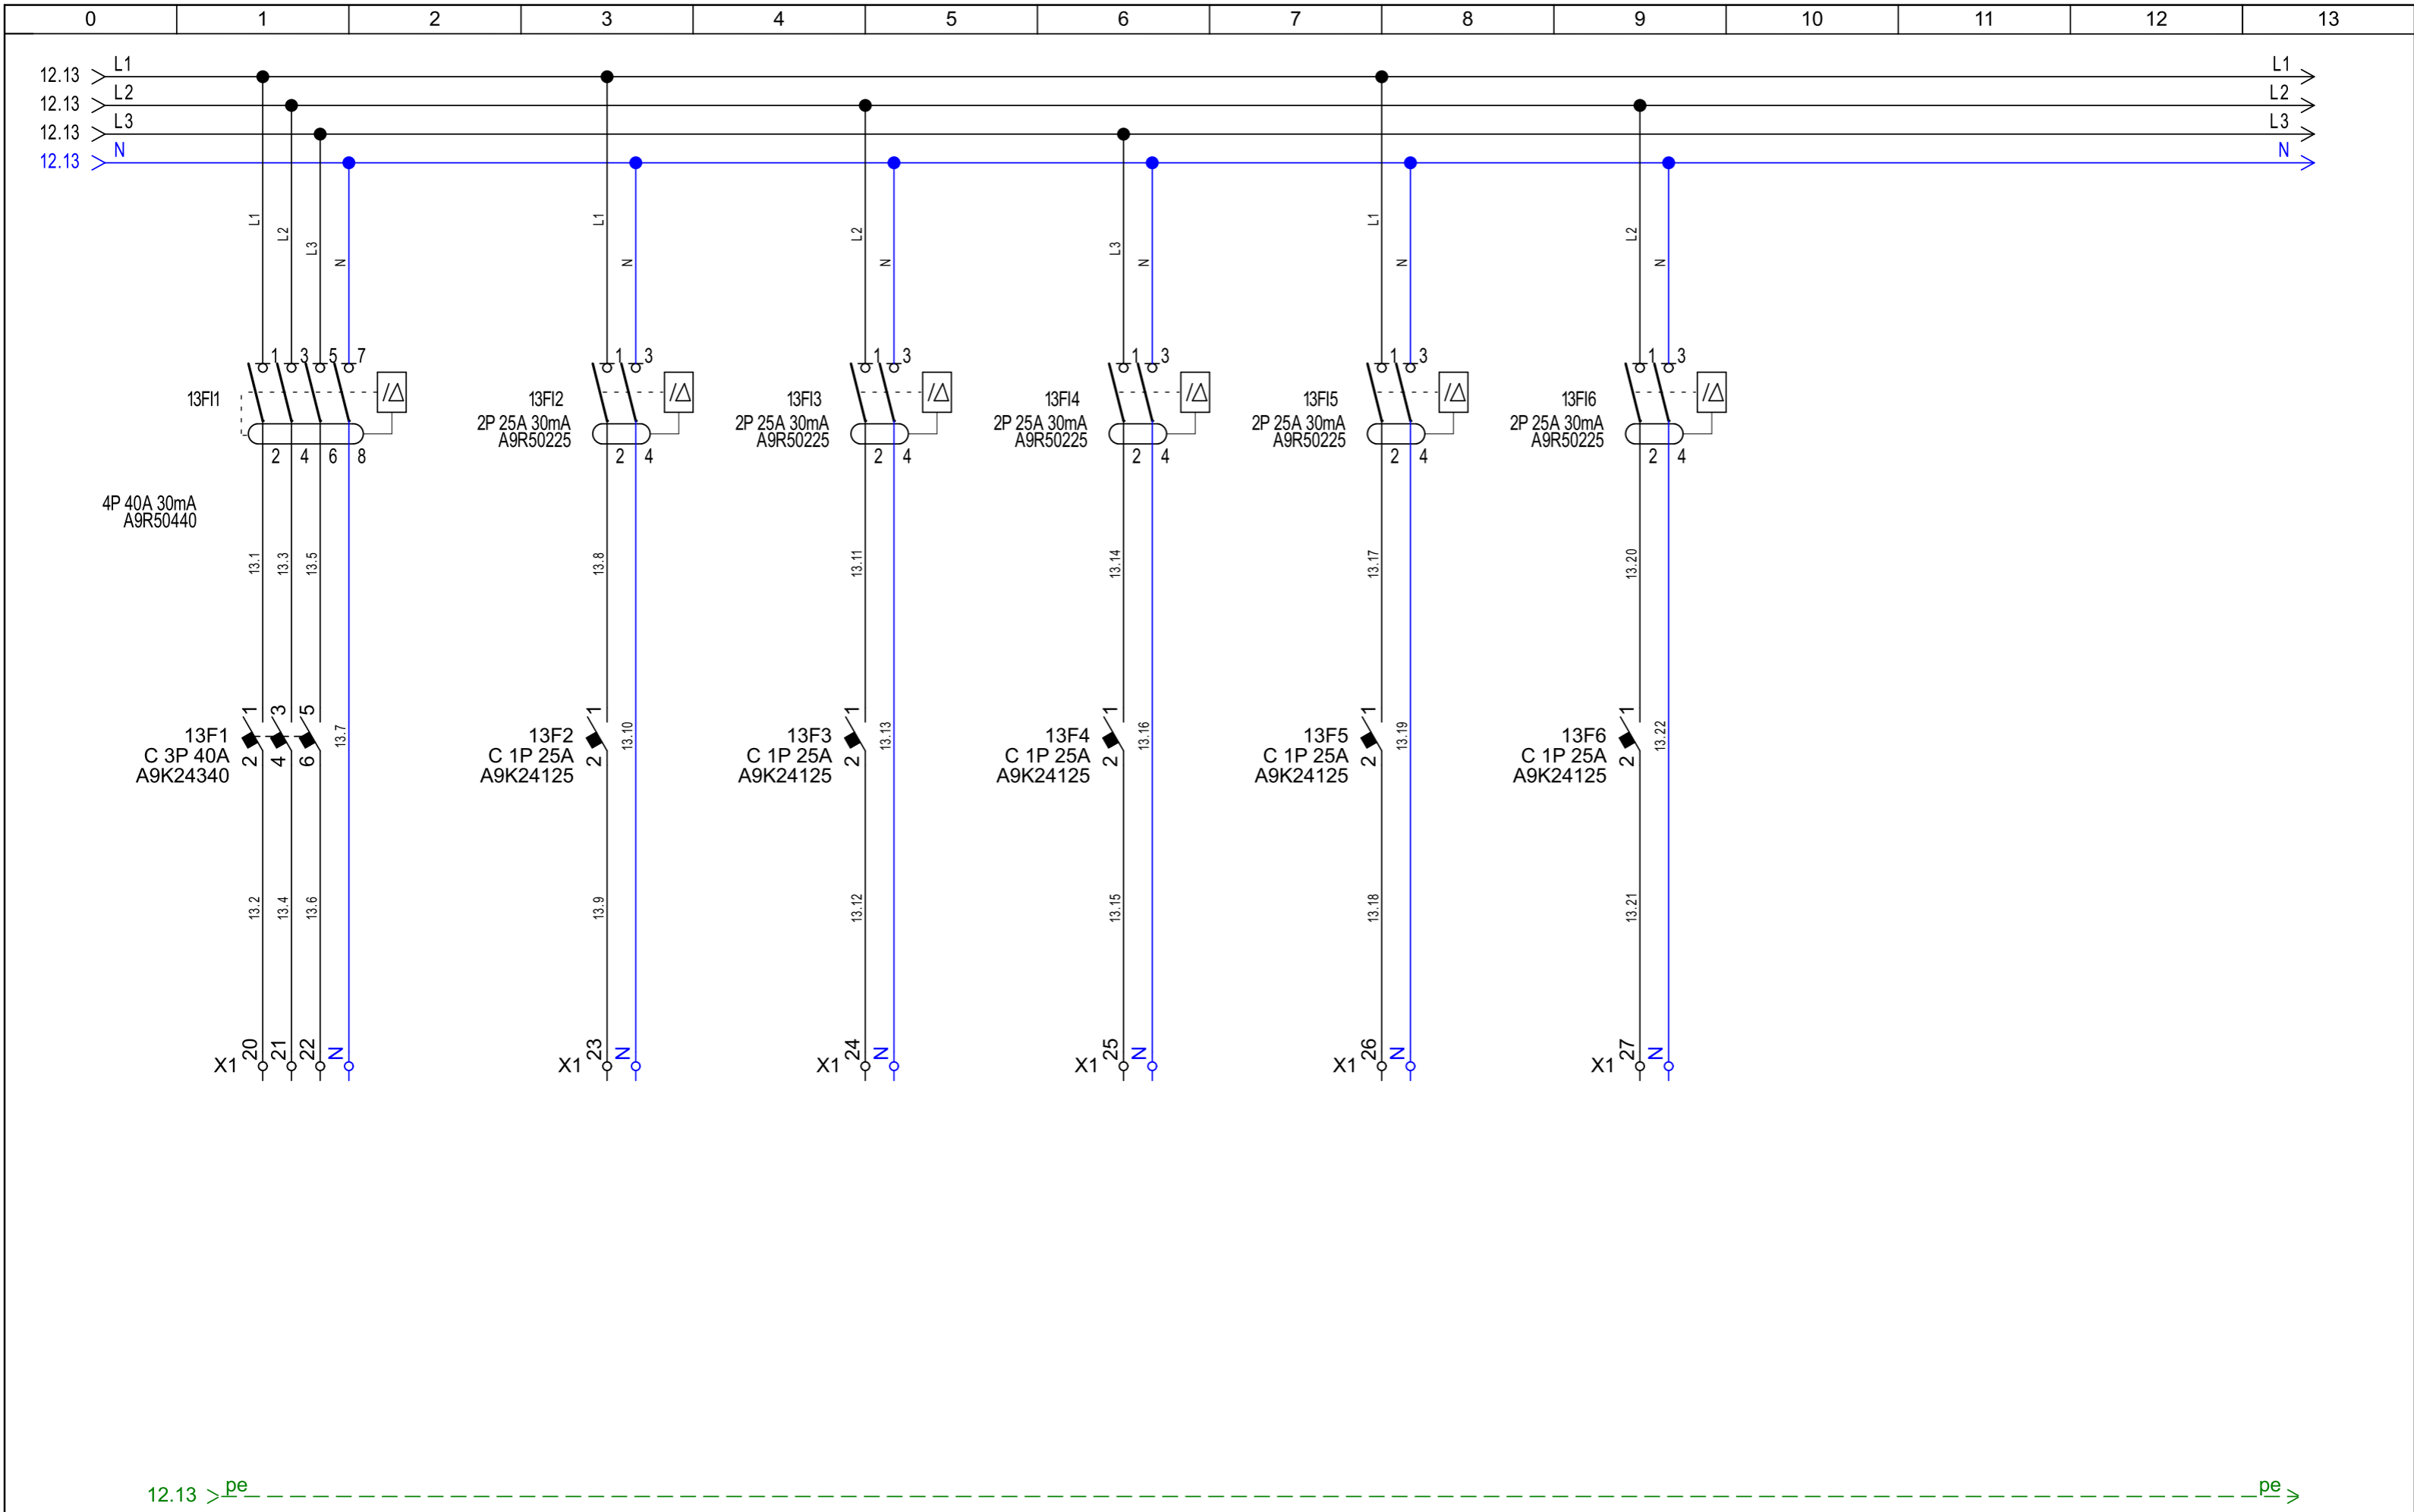

	Çizim /Draw	Baran GÜMÜŞ	Tarih /Date	1.04.2024	Proje /Project	Park Tersanesi Ana Dağıtım Panosu / Bartek	Sayfa Tanımı /Page Description	ÇIKIŞLAR	Seri No: /Serial Num.	Sayfa/Sheet: 13	
	Kontrol/Control	Enes EVLI	Rev. 01		Müşteri /Customer	BARTEK	Pano Adı /Panel Name	Ana Dağıtım Panosu	R2467-7544	Toplam/Total	13
	Onay /Approve	İbrahim CANDIR	Rev. 02								