

Müşteri : BEŞİKTAŞ TERSANE A.Ş.

Proje adı : DÜZGİT TERSANE YENİ İSKELE

İş adı : KOMPRESÖR ADP

Üretici firma : GÜL PANO ELEKTRİK SAN.TİC.LTD.ŞTİ.

İş no : -

Pano voltajı : 220/380V 50Hz

Pano Tipi / Ebat : DAHİLİ DİKİLİ TİP PANO / 2100x5600x800mm.

Pano rengi : RAL-

Tarih (Başlangıç) : 25.01.2023

Rev 1 :

Rev 5 :

Rev 2 :

Rev 6 :

Rev 3 :

Rev 7 :


Rev 4 :


Rev 8 :


Proje Notları :

0	1	2	3	4	5	6	7	8	9
	Sayfa No :		Sayfa açıklaması :						
	/1		PROJE KAPAK SAYFASI						
	/2		PROJE İÇİNDEKİLER						
	/3		PANO GÖRÜNÜŞÜ						
	/4		PANO GÖRÜNÜŞÜ						
	/5		PANO GÖRÜNÜŞÜ						
	/6		ENERJİ GİRİŞİ						
	/7		ENERJİ GİRİŞİ						
	/8		ENERJİ DAĞITIM						
	/9		ENERJİ DAĞITIM						
	/10		ENERJİ DAĞITIM						
	/11		ENERJİ DAĞITIM						
	/12		ENERJİ DAĞITIM						
	/13		ENERJİ DAĞITIM						
	/14		ENERJİ DAĞITIM						
	/15		ENERJİ DAĞITIM						
	/16		ENERJİ DAĞITIM						
	/17		PARÇA LİSTESİ						


0	1	2	3	4	5	6	7	8	9
---	---	---	---	---	---	---	---	---	---

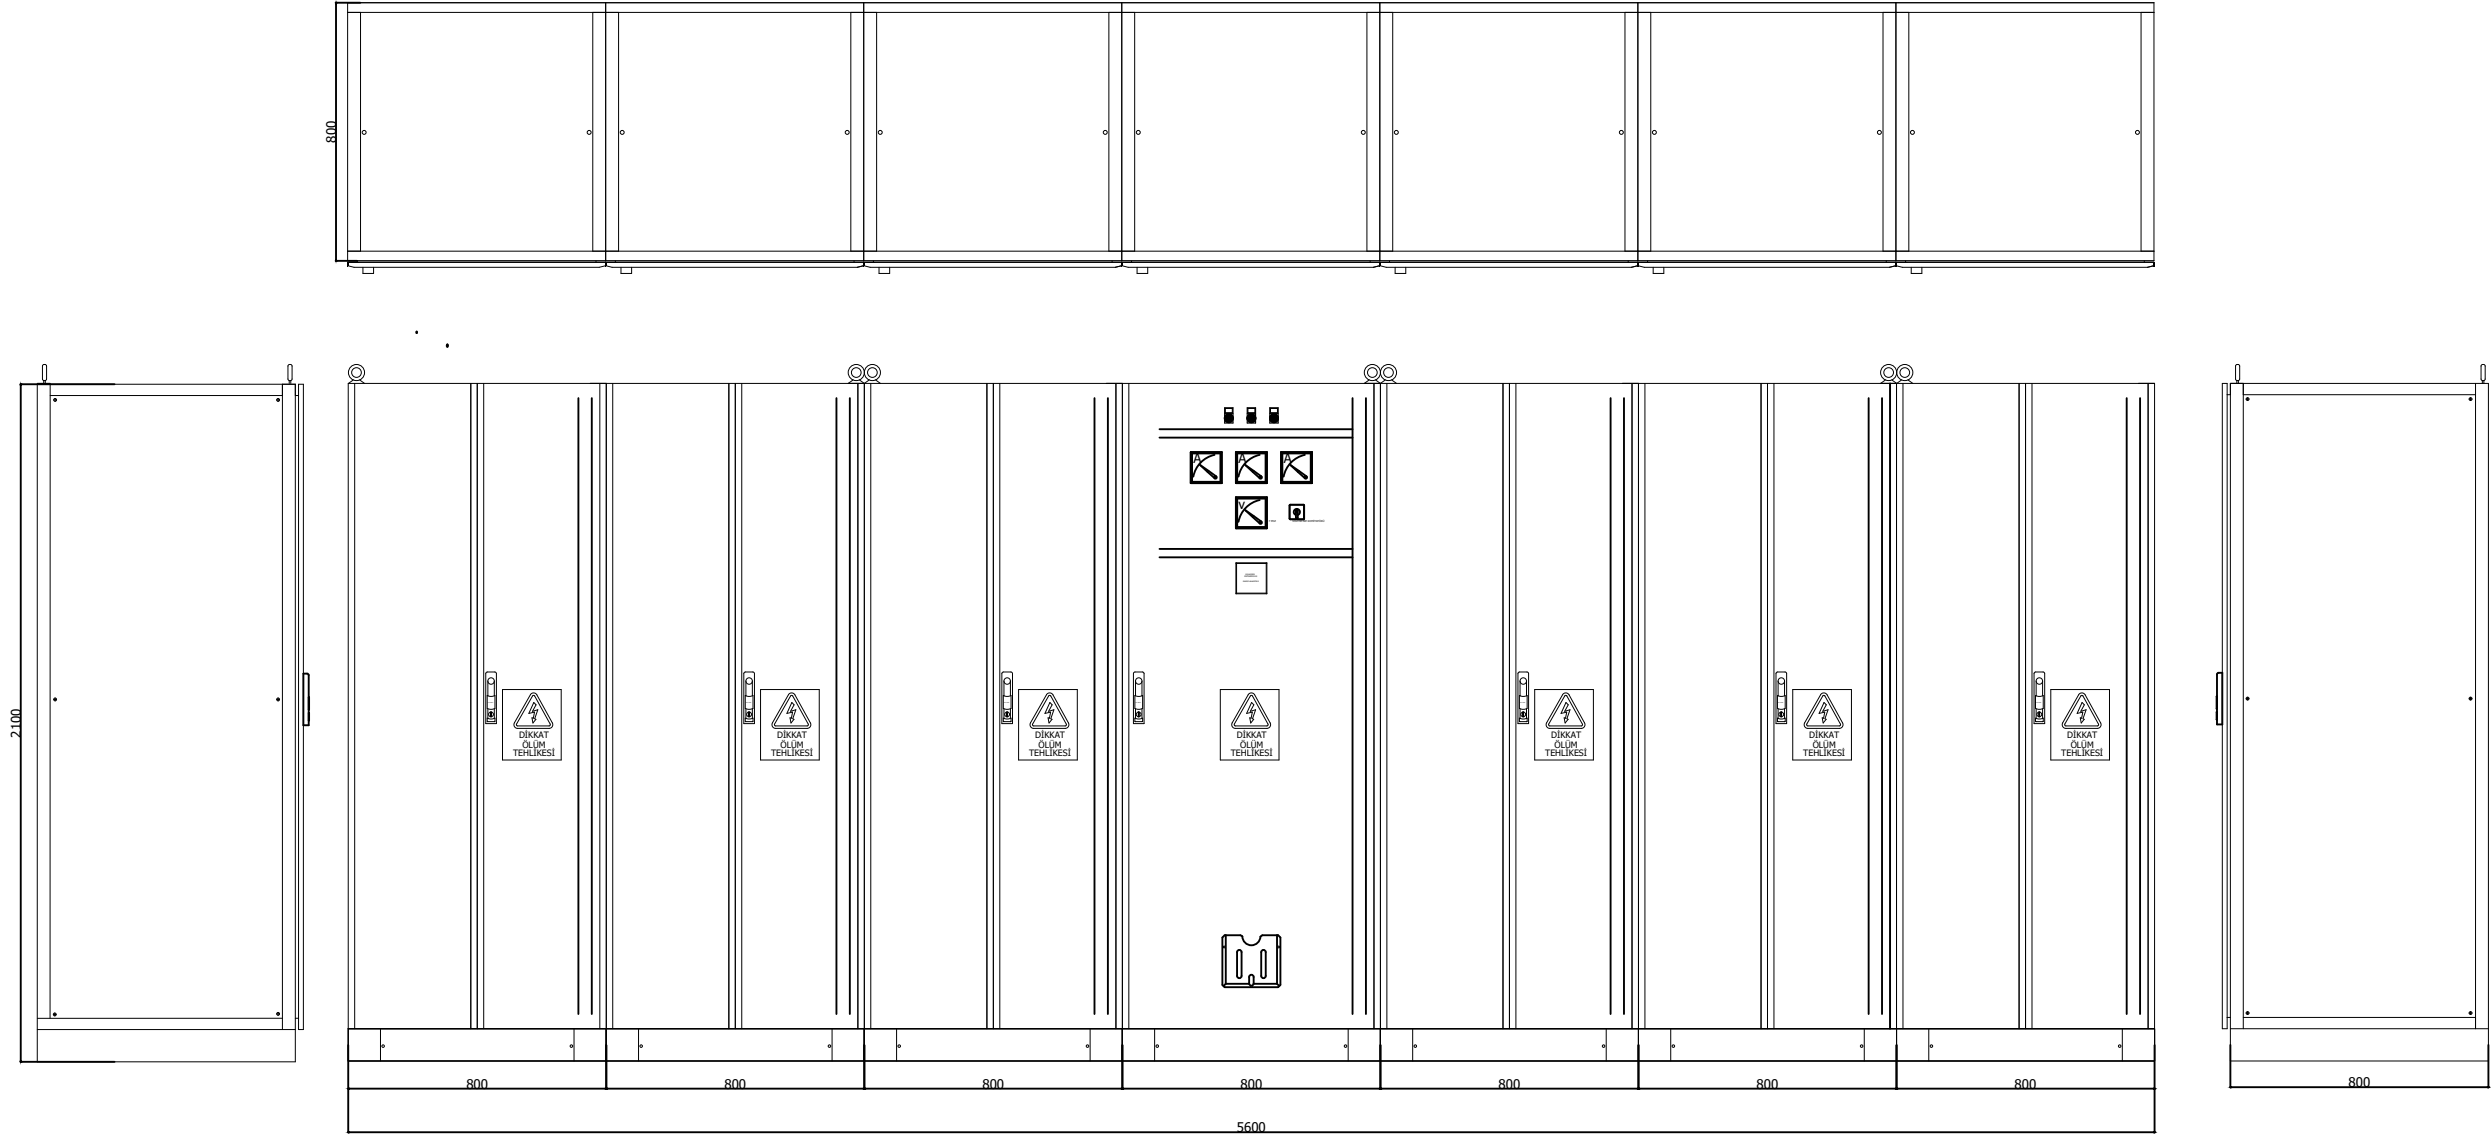

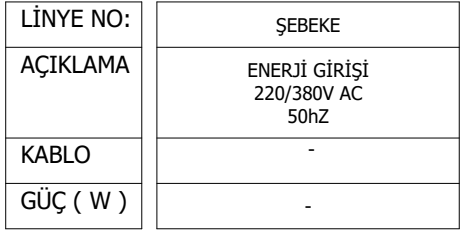


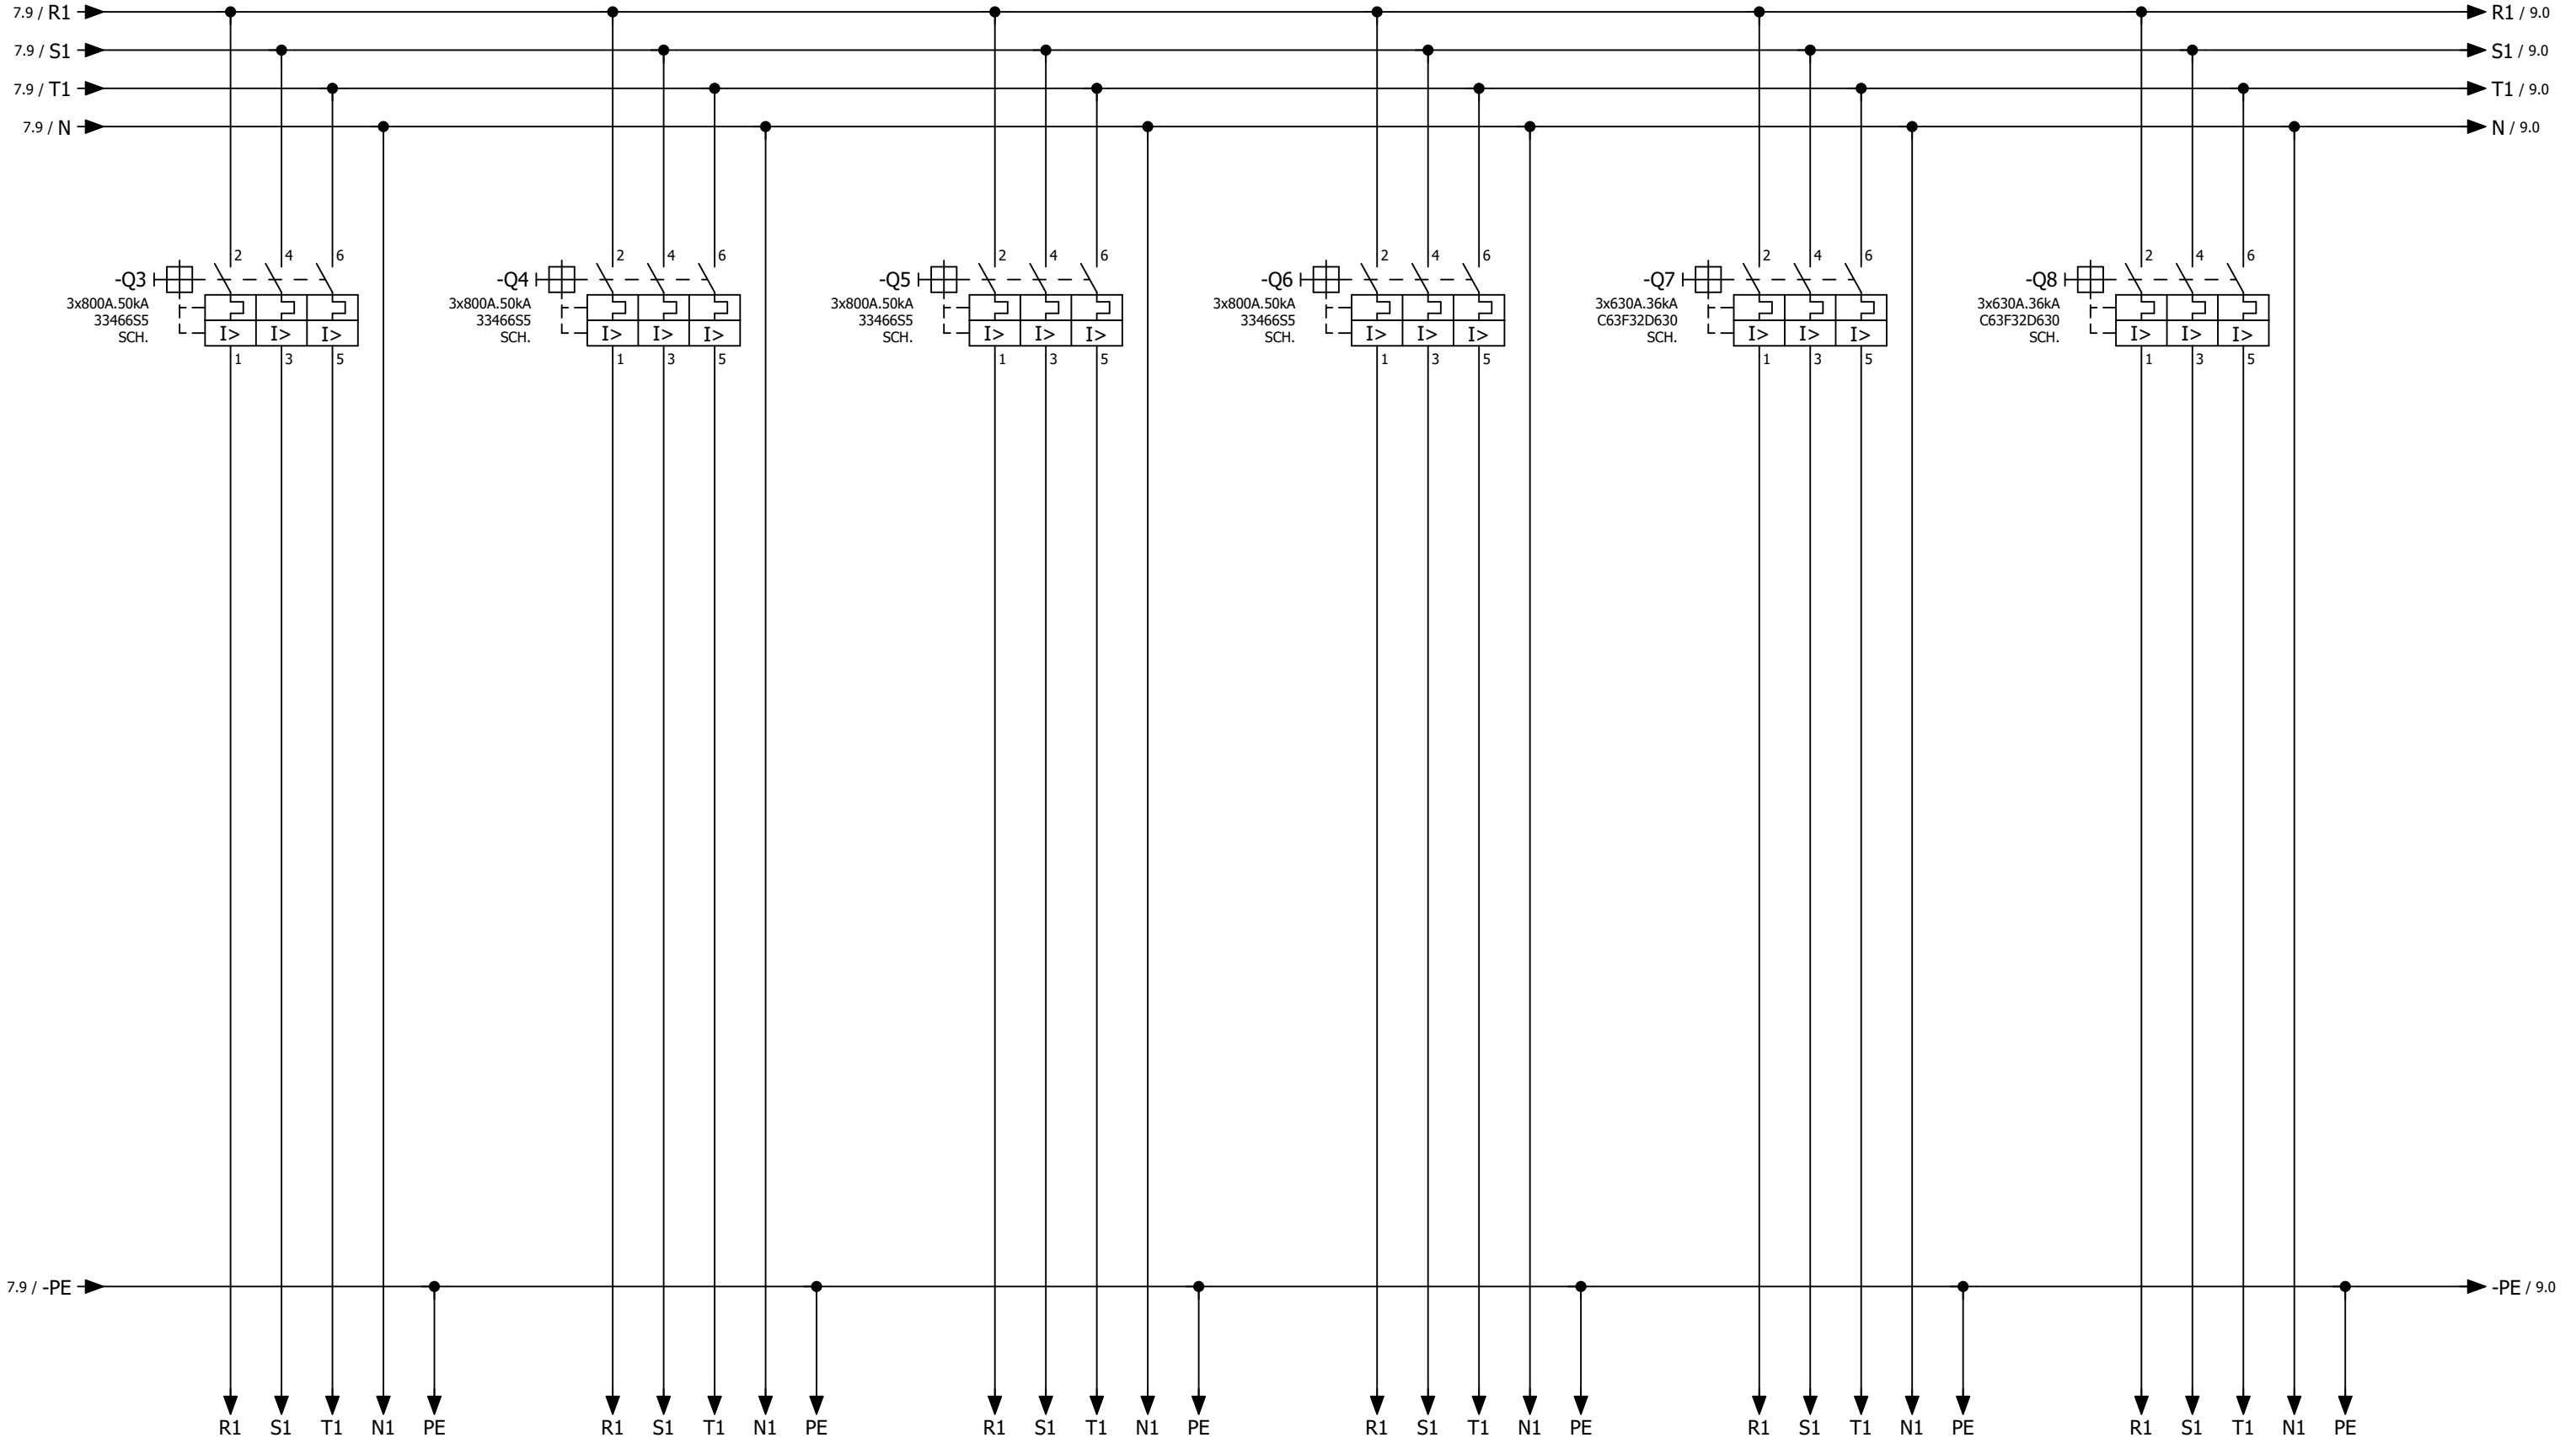


LİNYE NO:	-		-		-		-		-		-
AÇIKLAMA											
KABLO	-		-		-		-		-		-
GÜÇ (W)	-		-		-		-		-		-

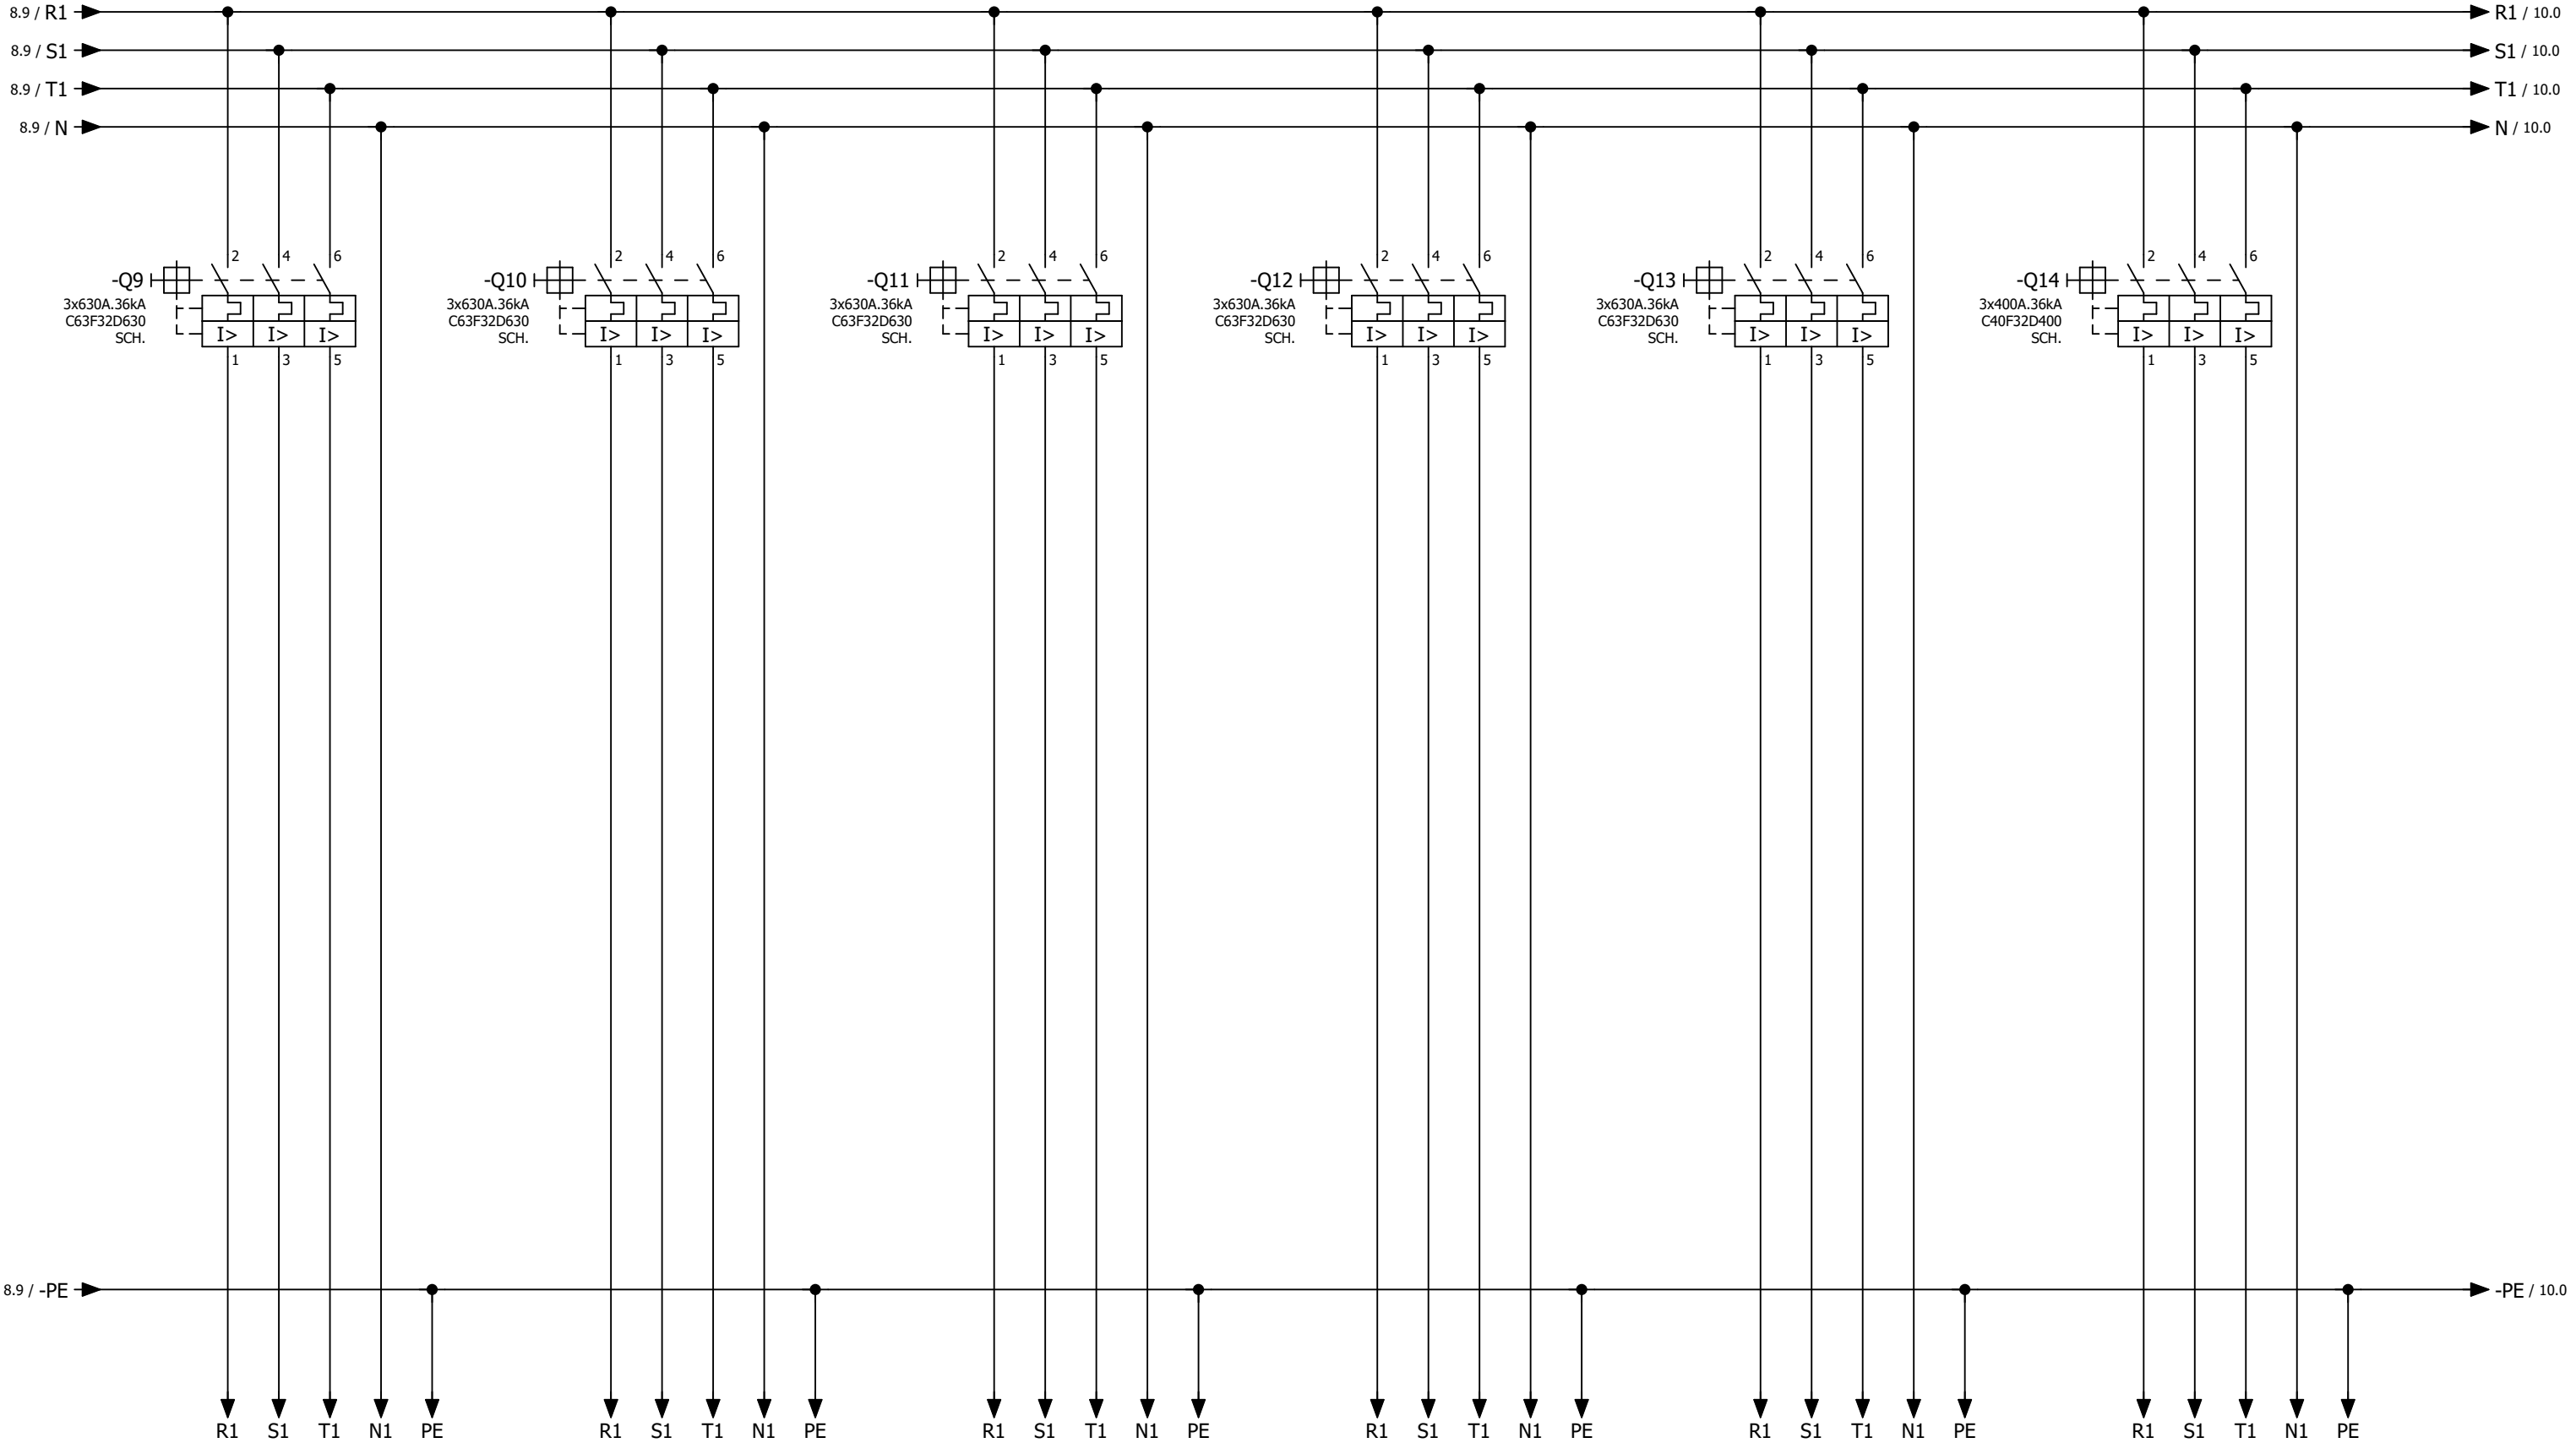


LİNYE NO:	-		-		-		-		-		-
AÇIKLAMA											
KABLO	-		-		-		-		-		-
GÜÇ (W)	-		-		-		-		-		-

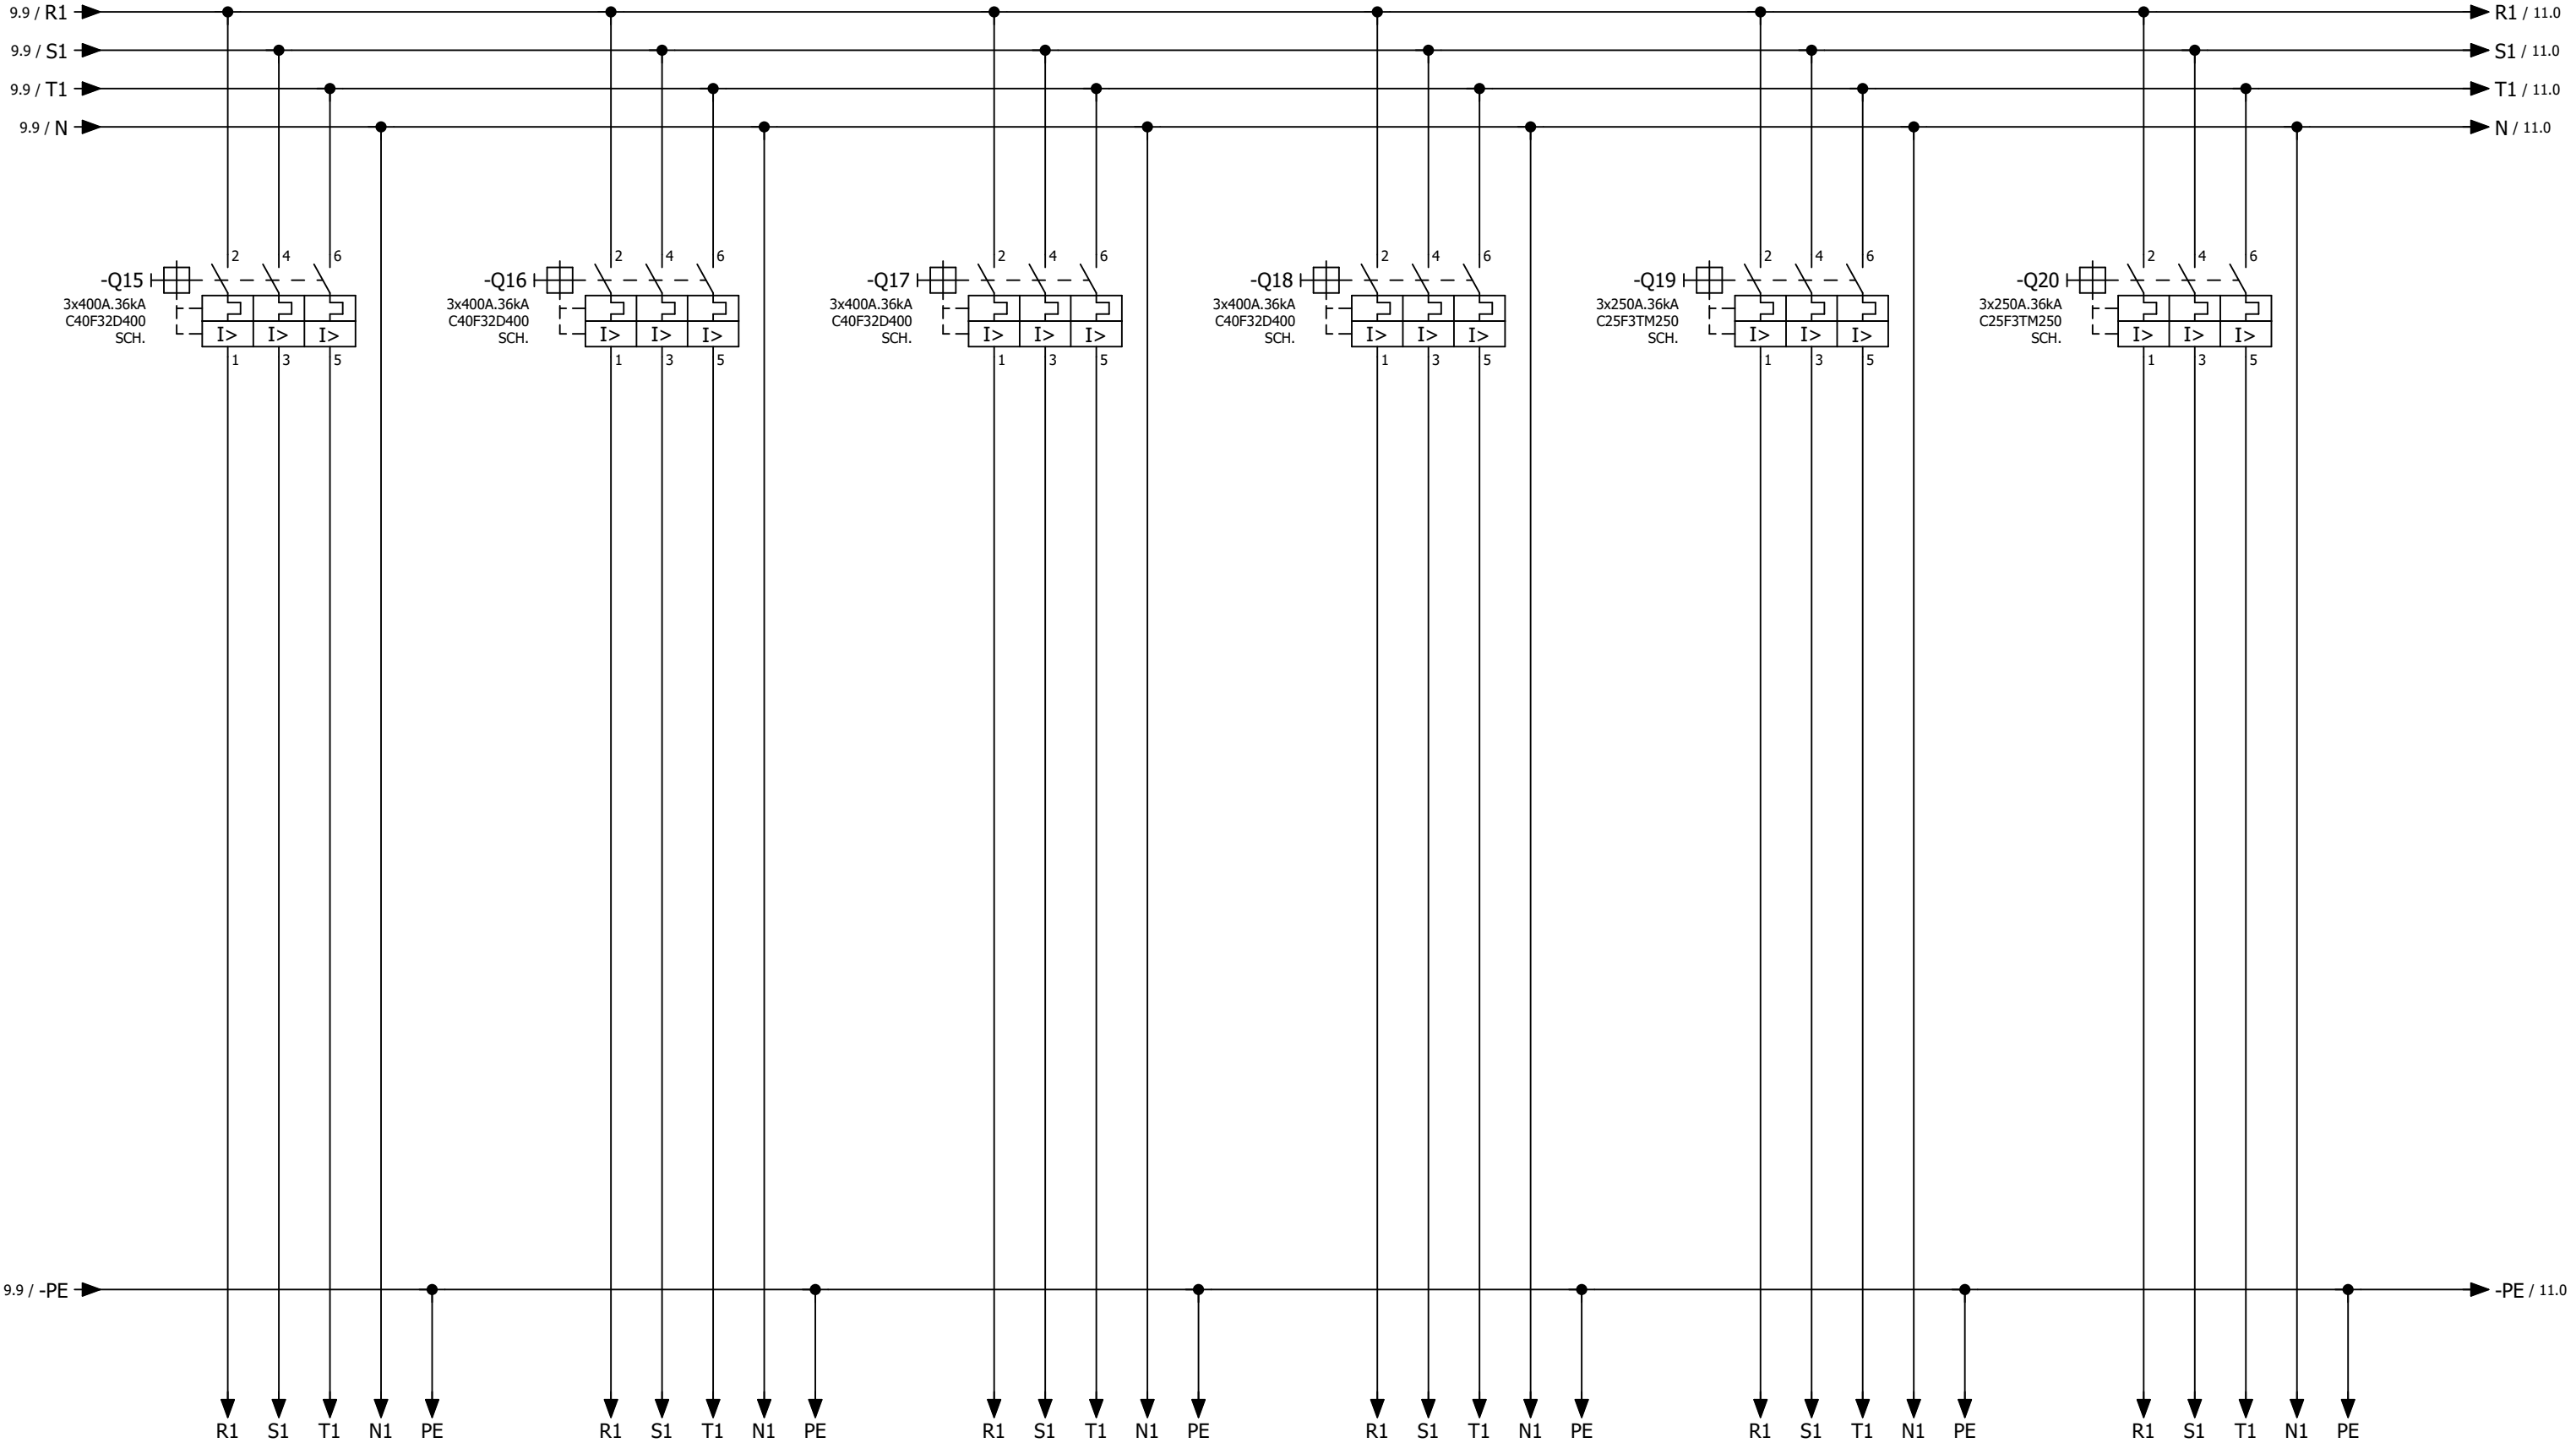


LİNYE NO:	-		-		-		-		-		-
AÇIKLAMA											
KABLO	-		-		-		-		-		-
GÜÇ (W)	-		-		-		-		-		-

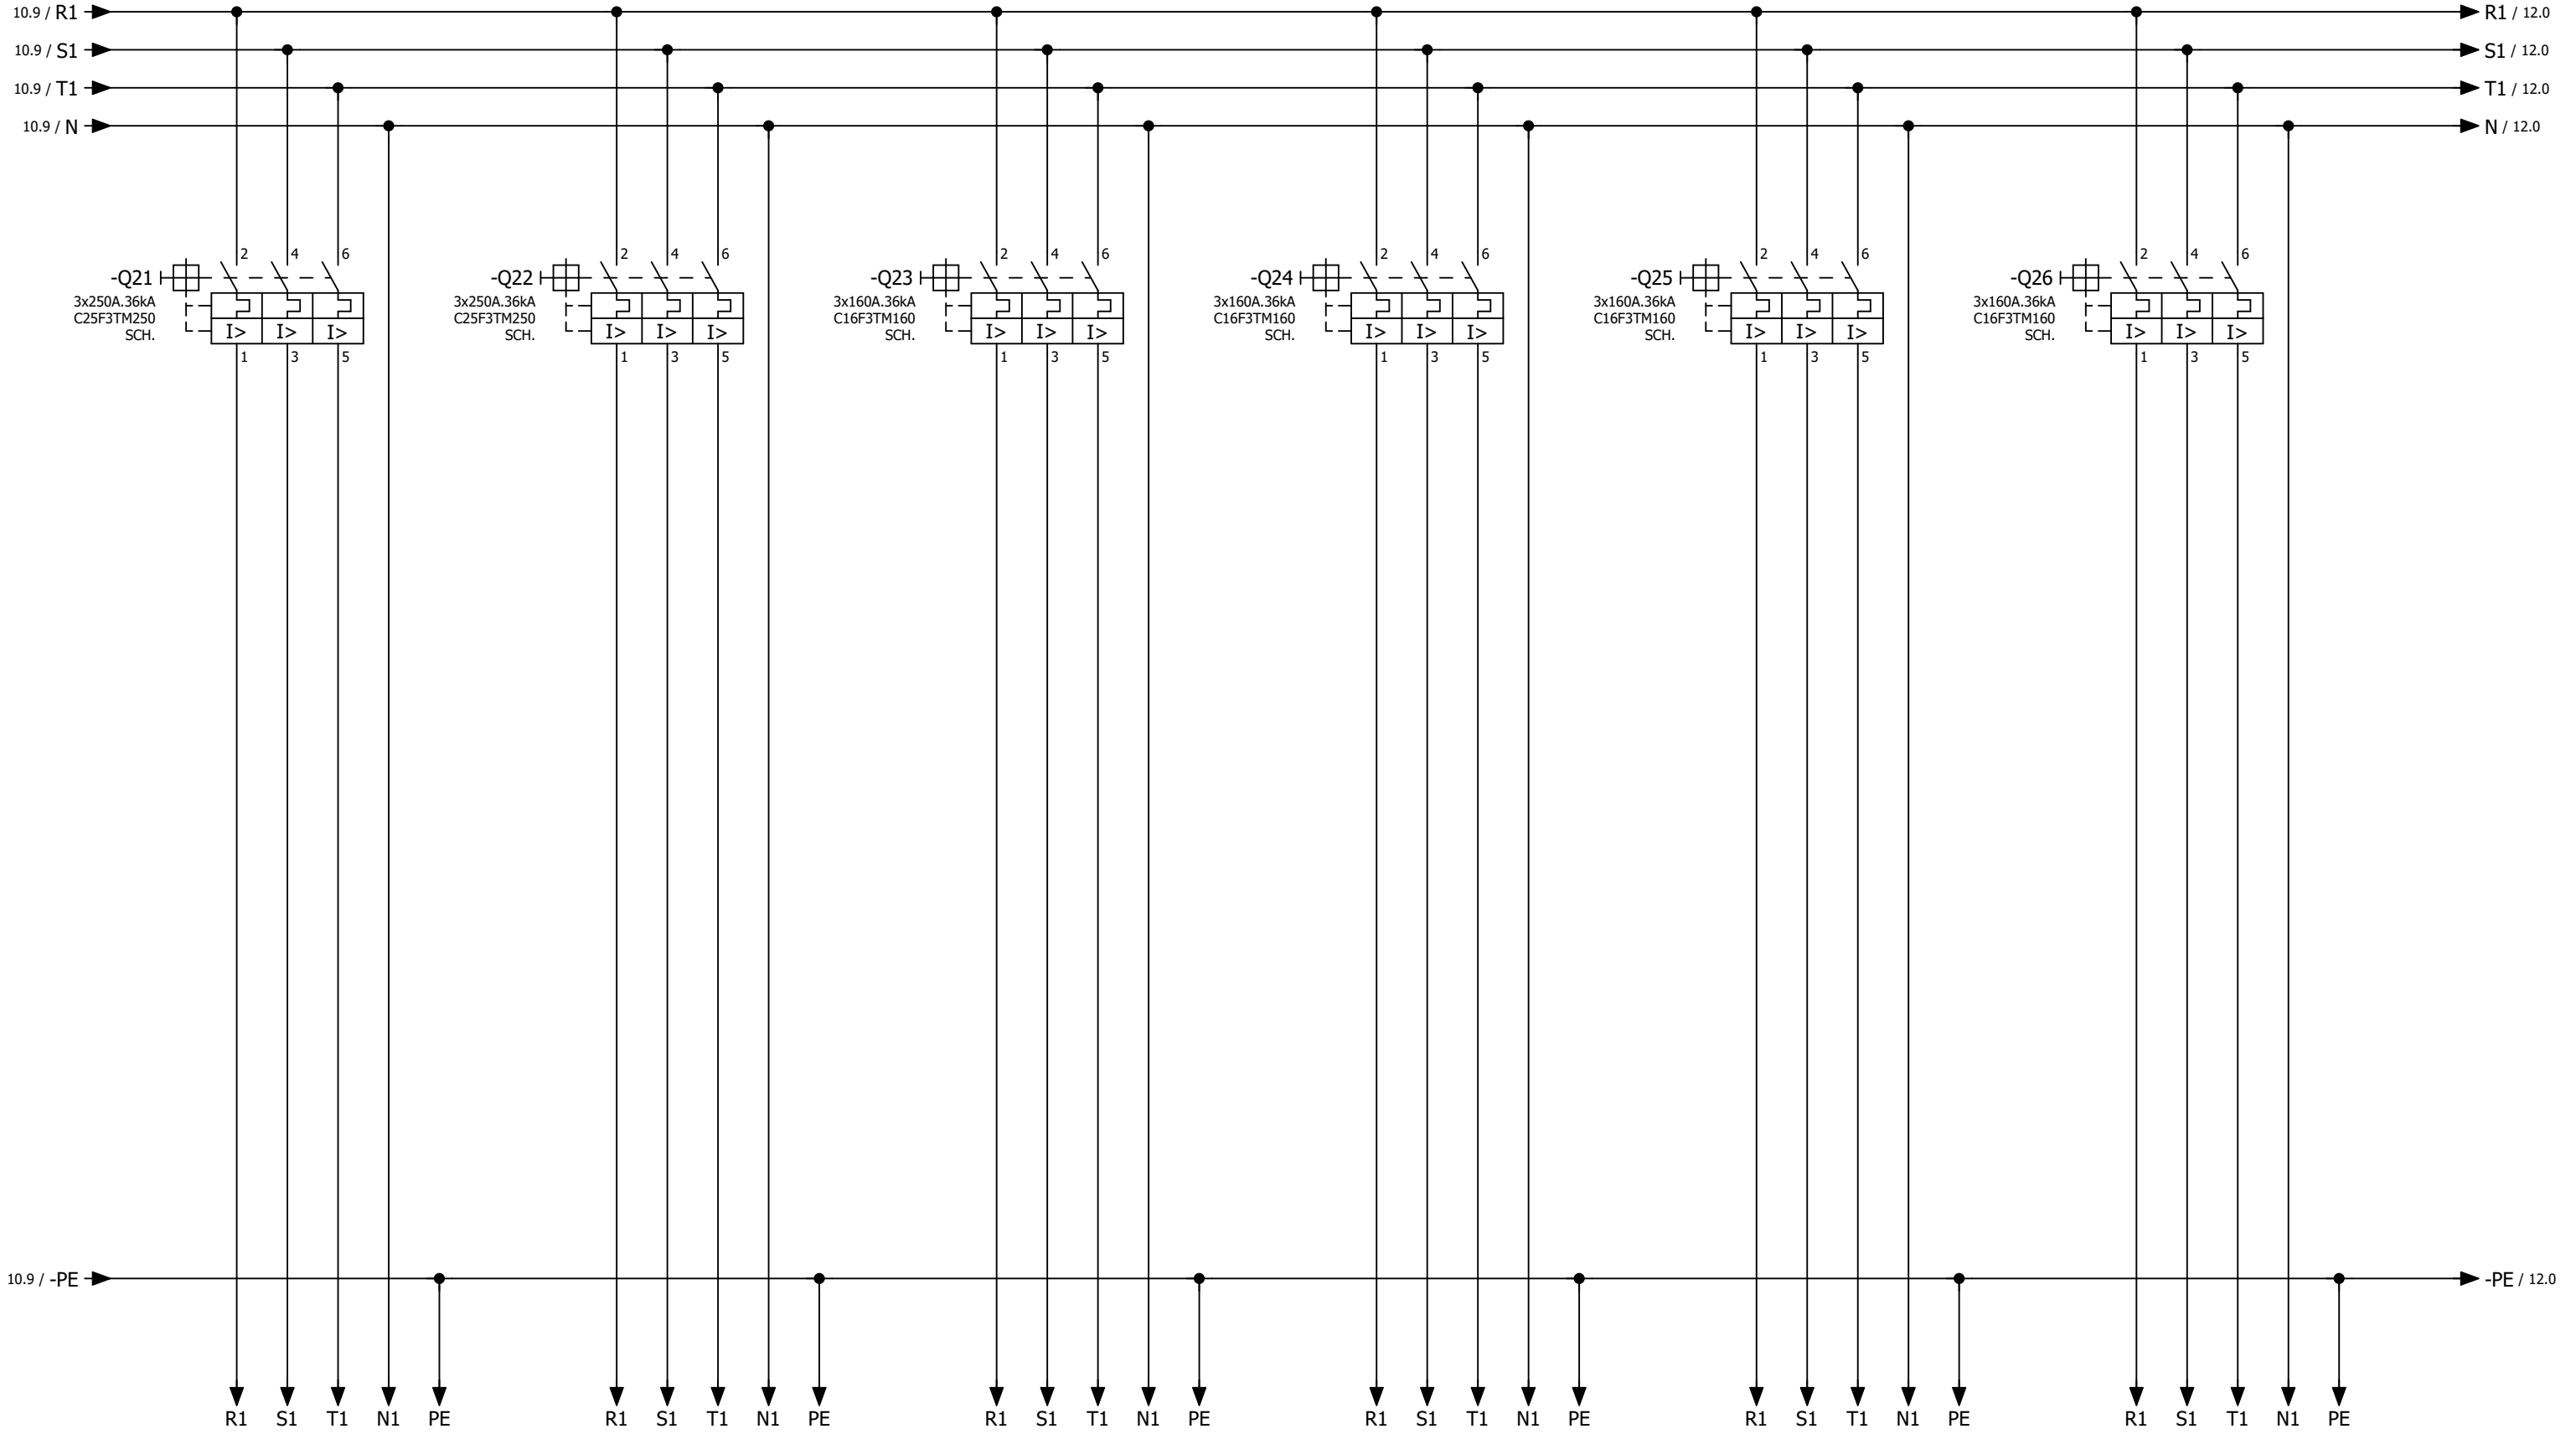


LİNYE NO:	-		-		-		-		-		-
AÇIKLAMA											
KABLO	-		-		-		-		-		-
GÜÇ (W)	-		-		-		-		-		-

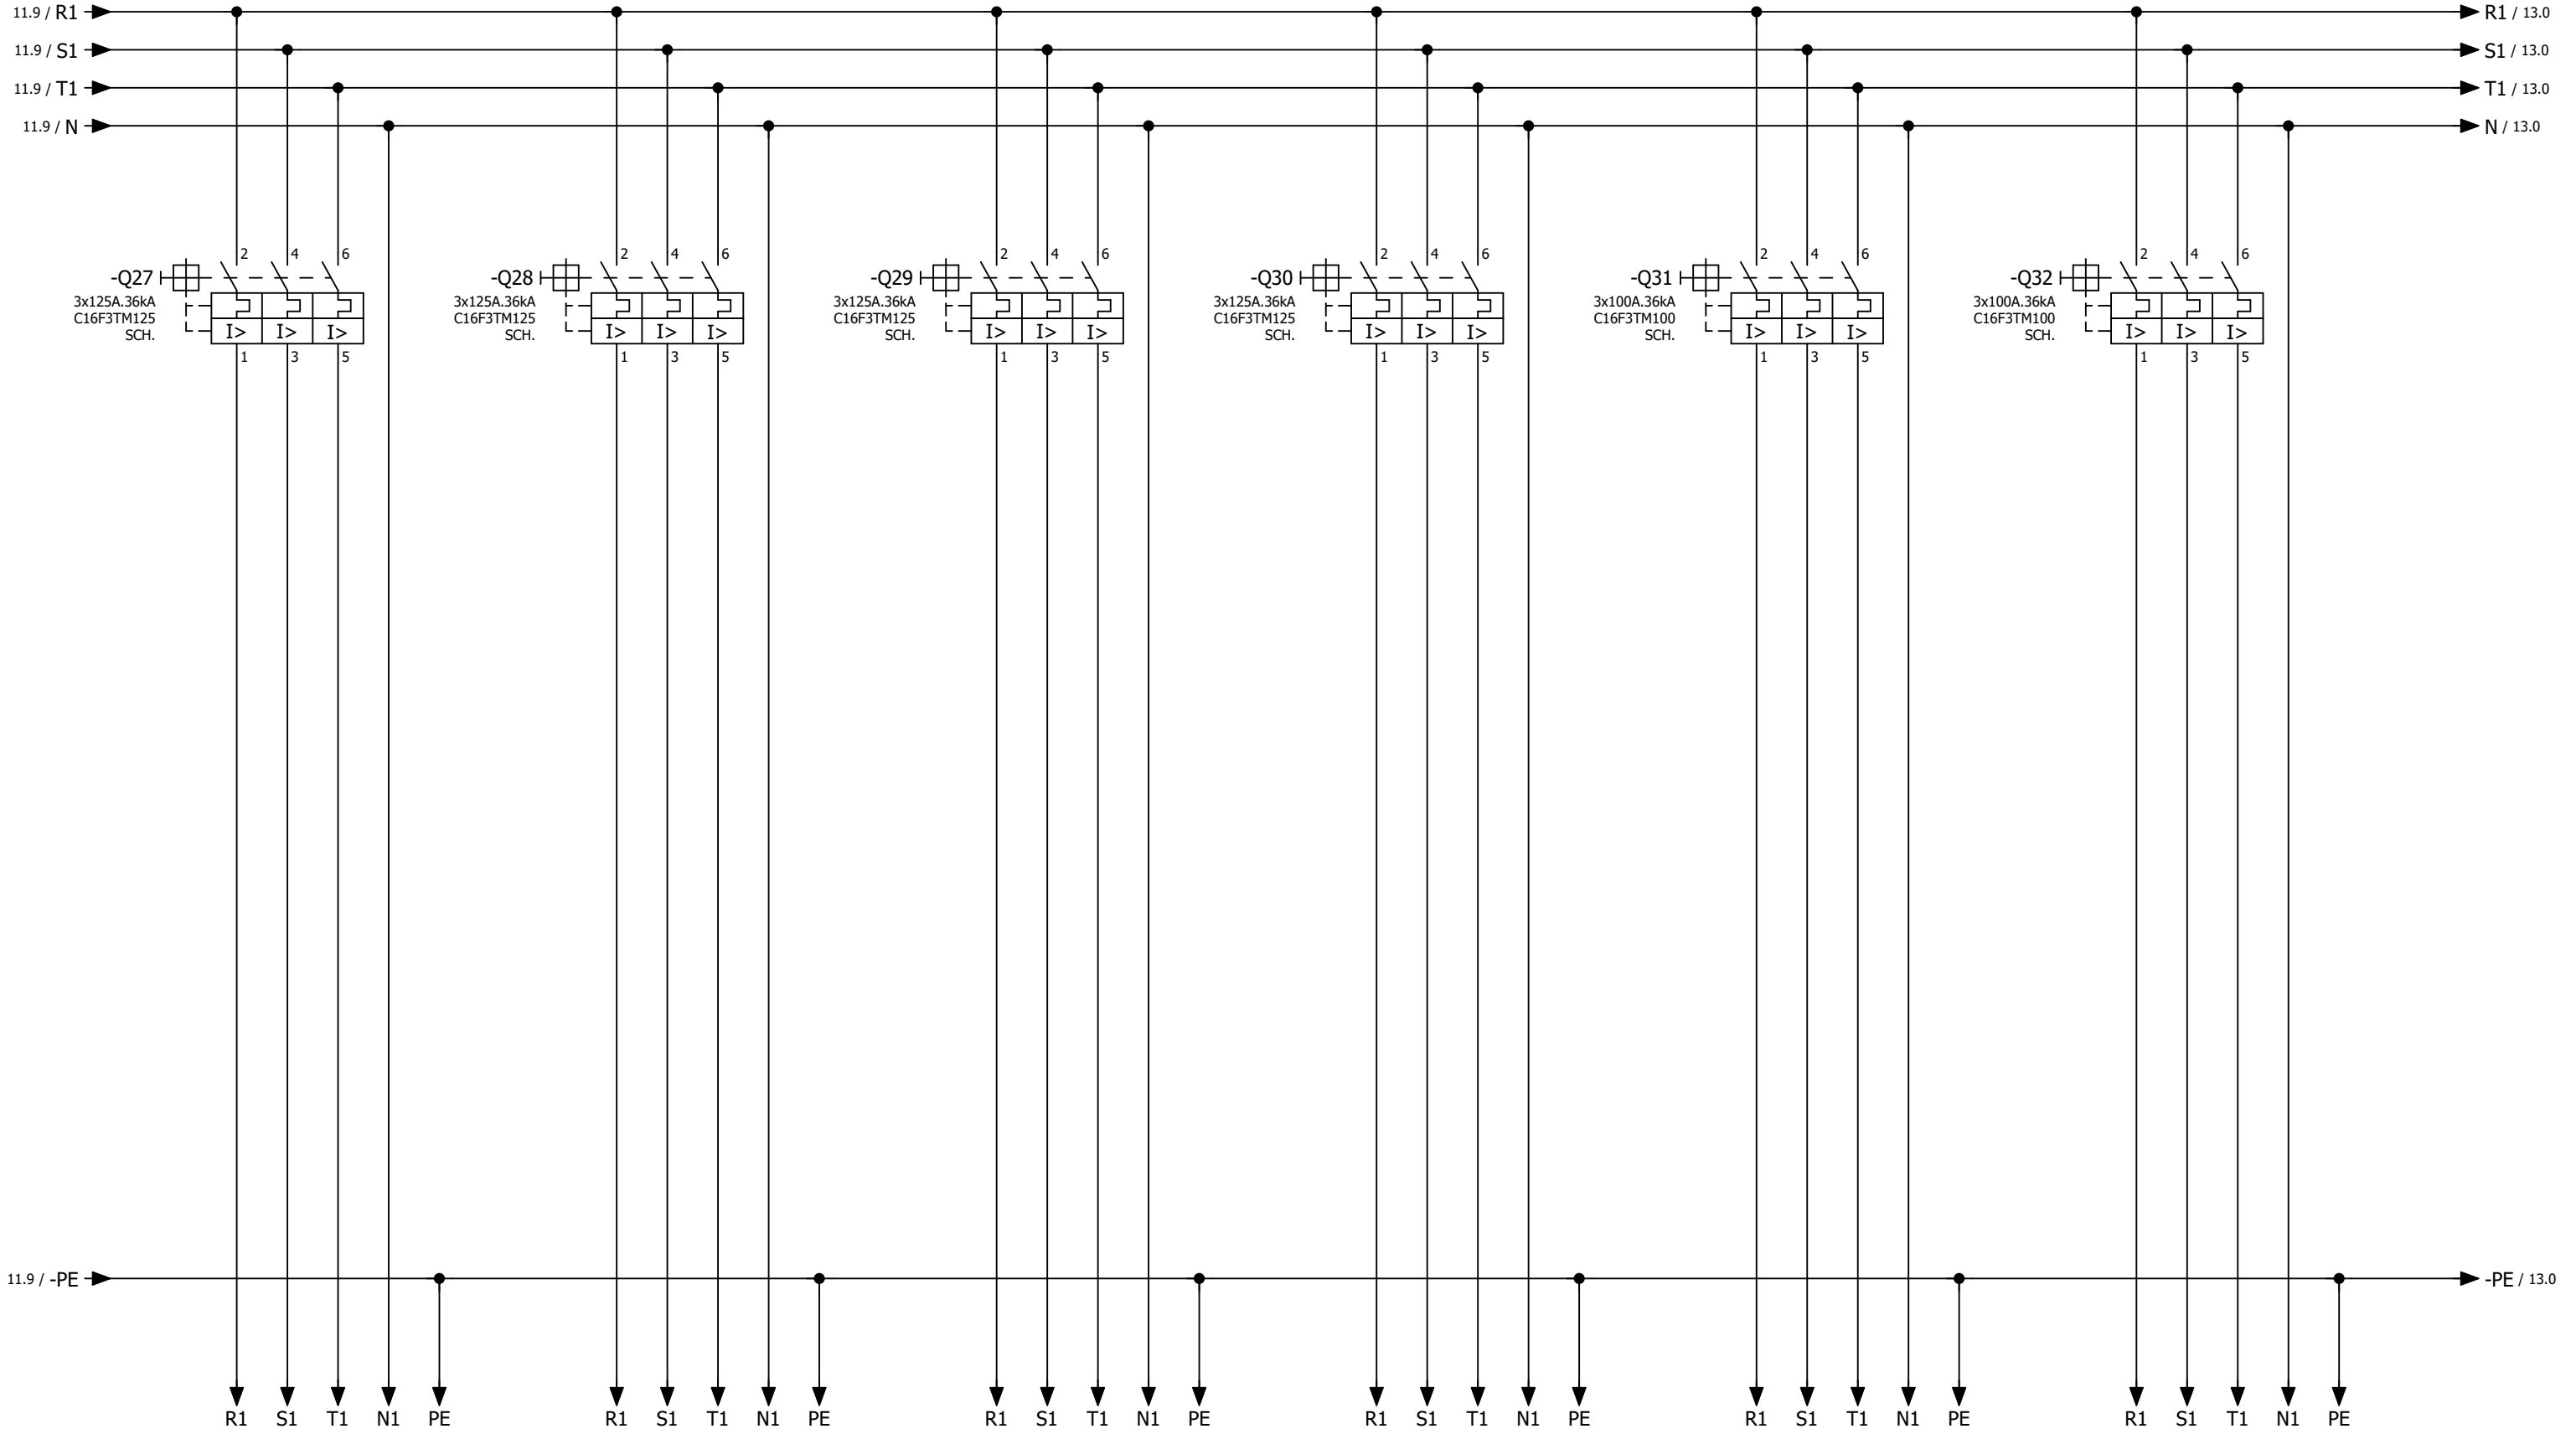


LİNYE NO:	-		-		-		-		-		-
AÇIKLAMA											
KABLO	-		-		-		-		-		-
GÜÇ (W)	-		-		-		-		-		-

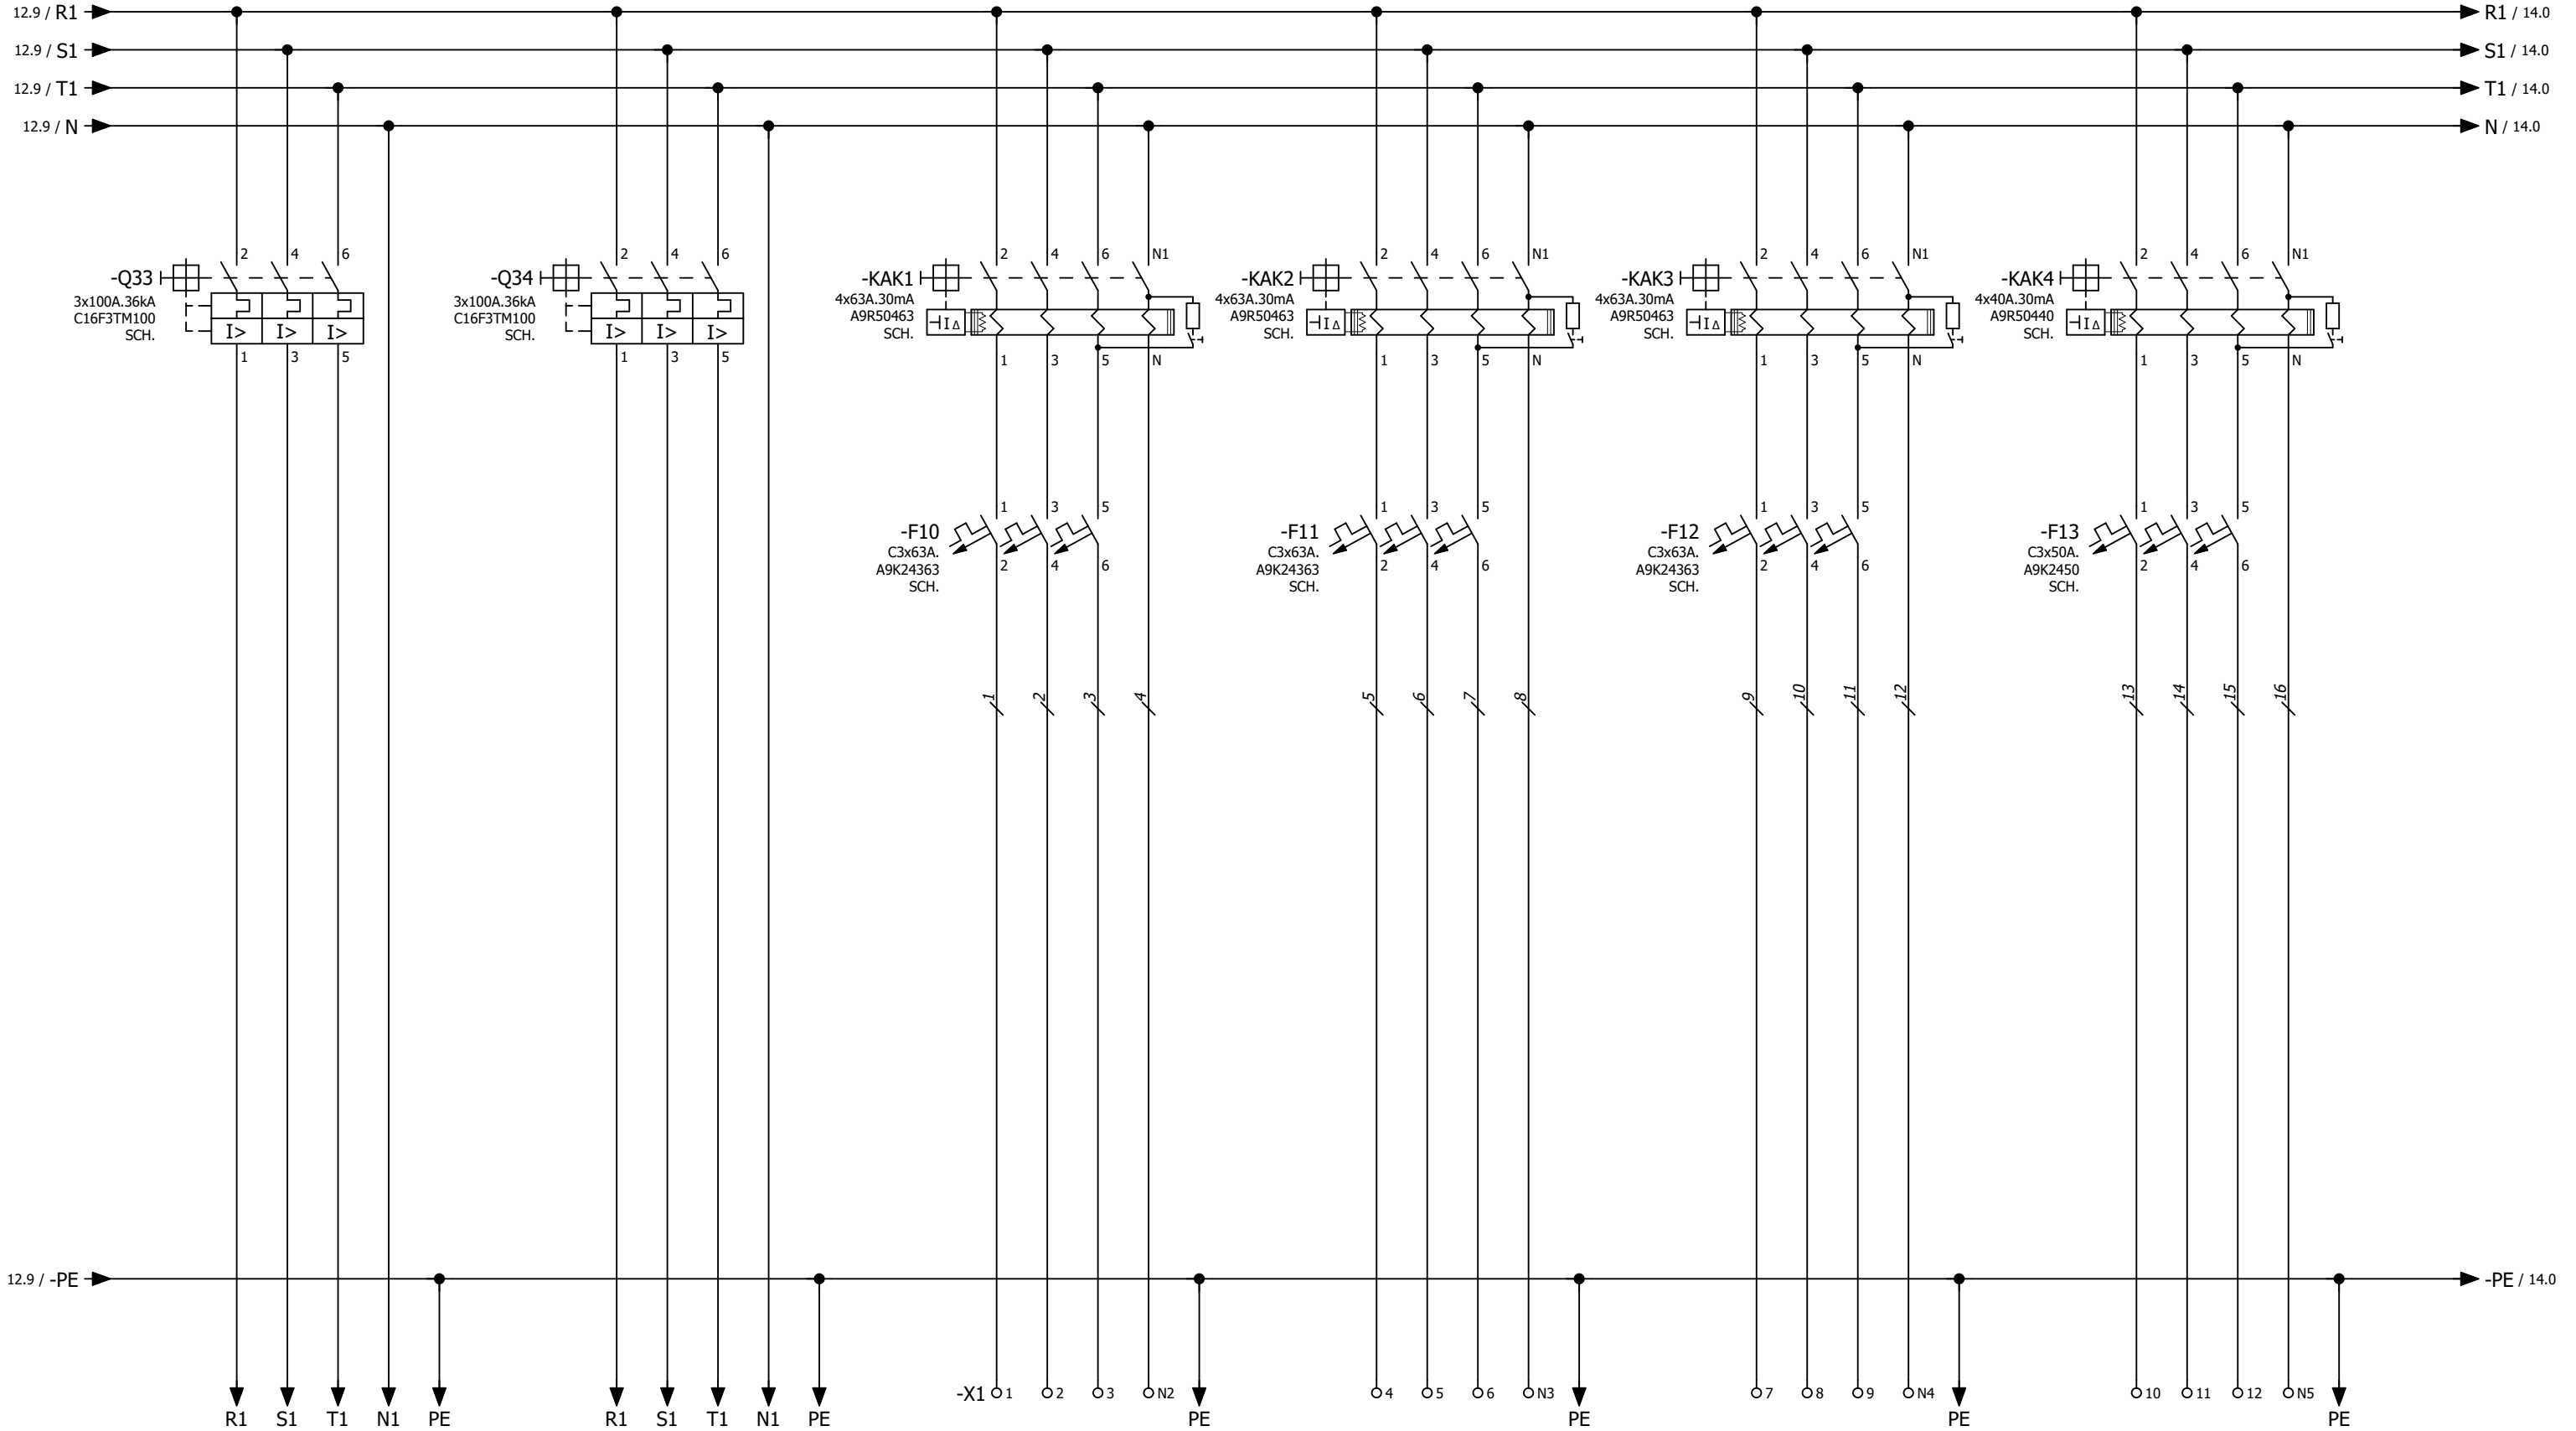


LİNYE NO:	-		-		-		-		-		-
AÇIKLAMA											
KABLO	-		-		-		-		-		-
GÜÇ (W)	-		-		-		-		-		-

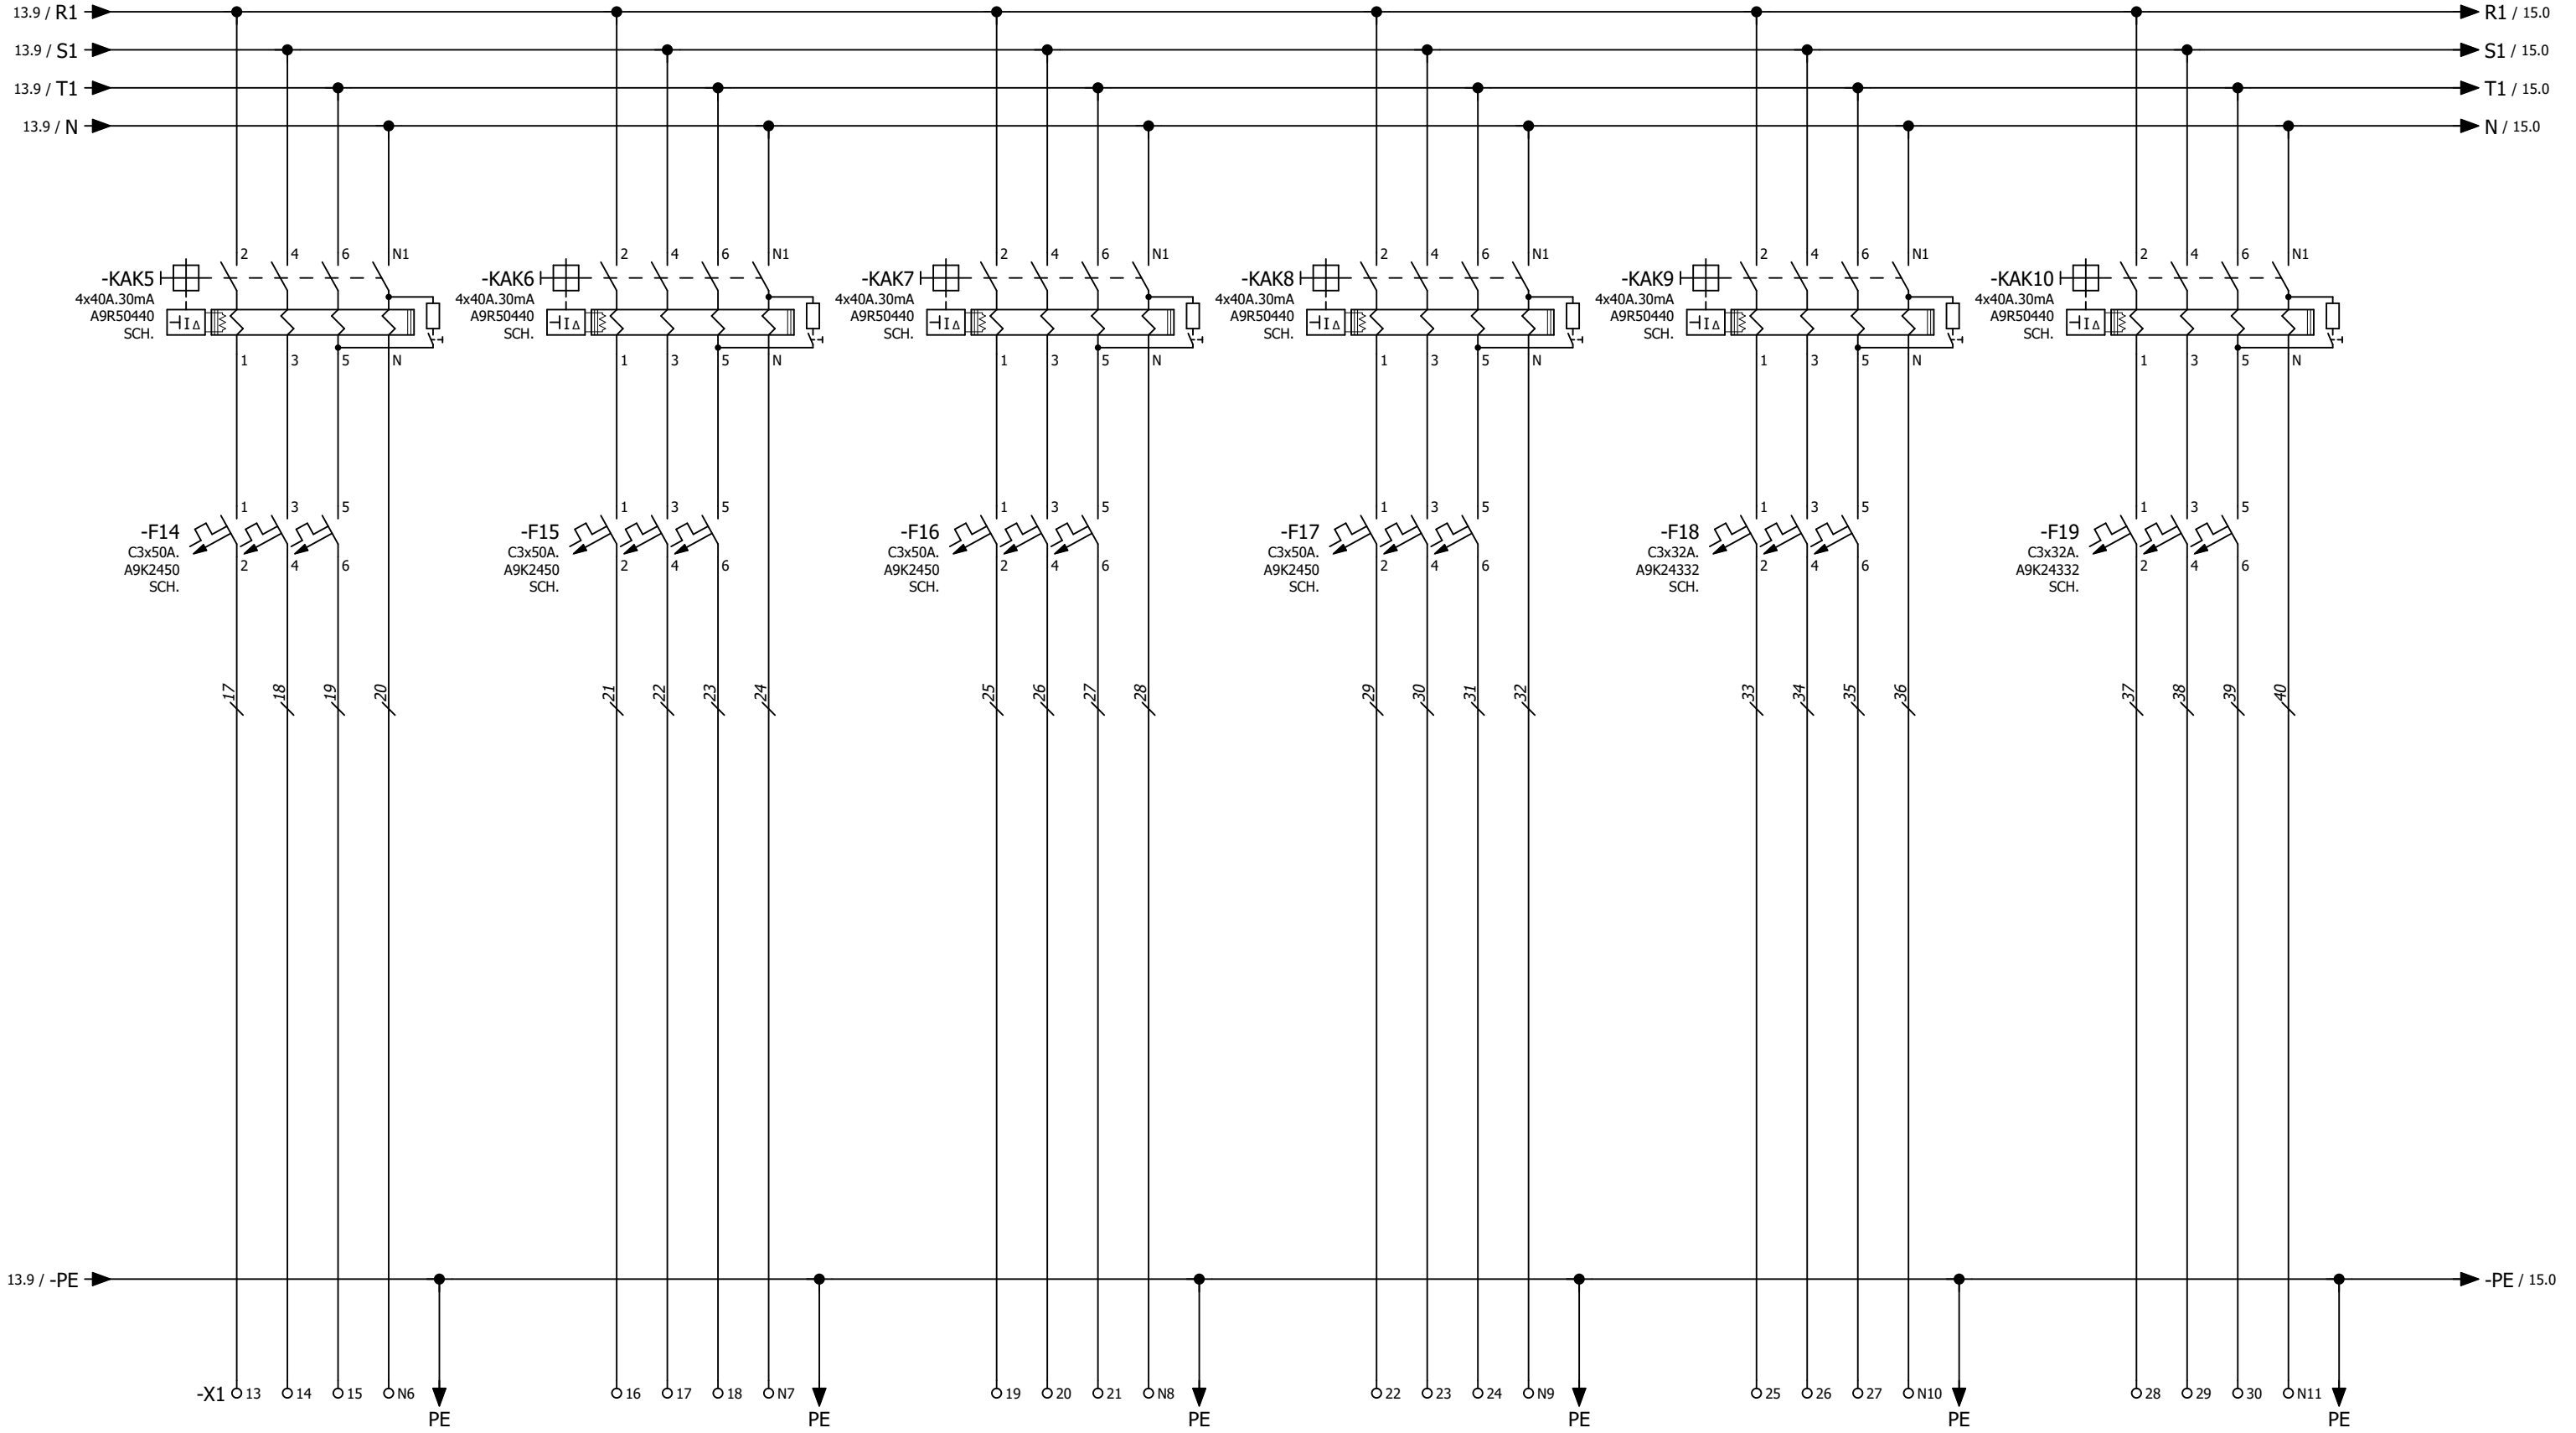

LİNYE NO:	-		-		-		-		-		-
AÇIKLAMA											
KABLO	-		-		-		-		-		-
GÜÇ (W)	-		-		-		-		-		-

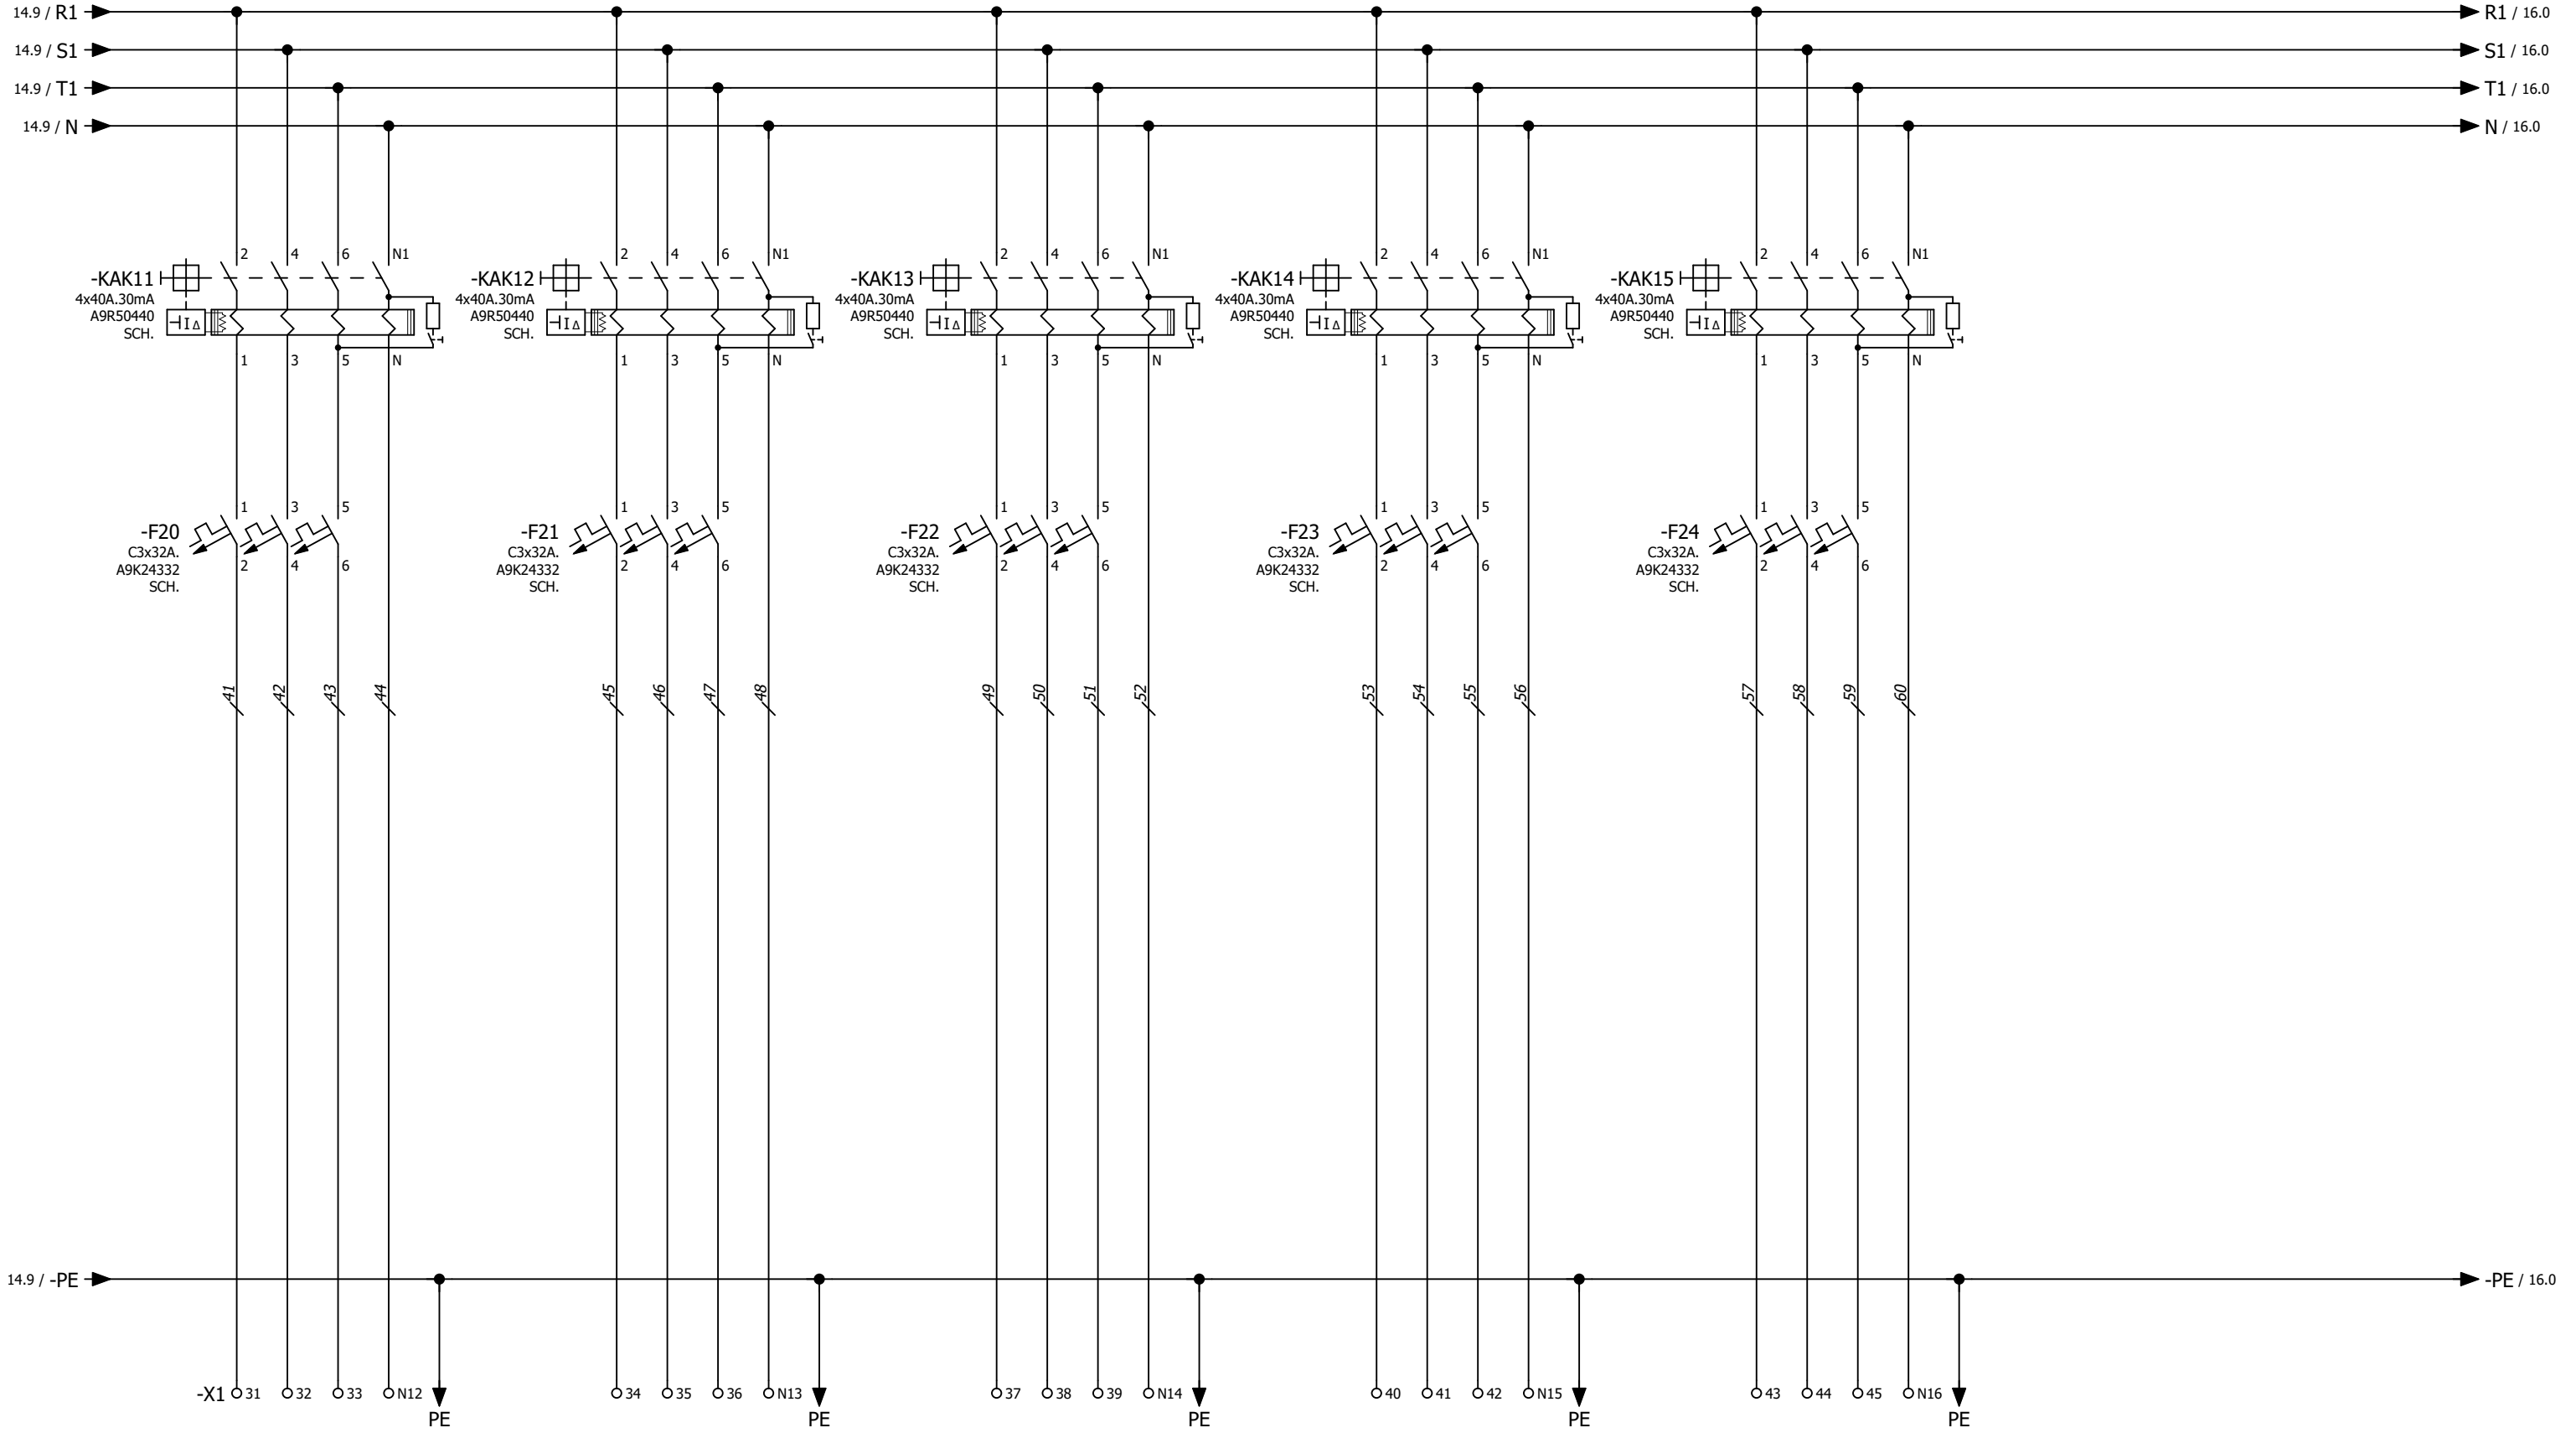

LİNYE NO:	-		-		-		-		-
AÇIKLAMA									
KABLO	-		-		-		-		-
GÜÇ (W)	-		-		-		-		-

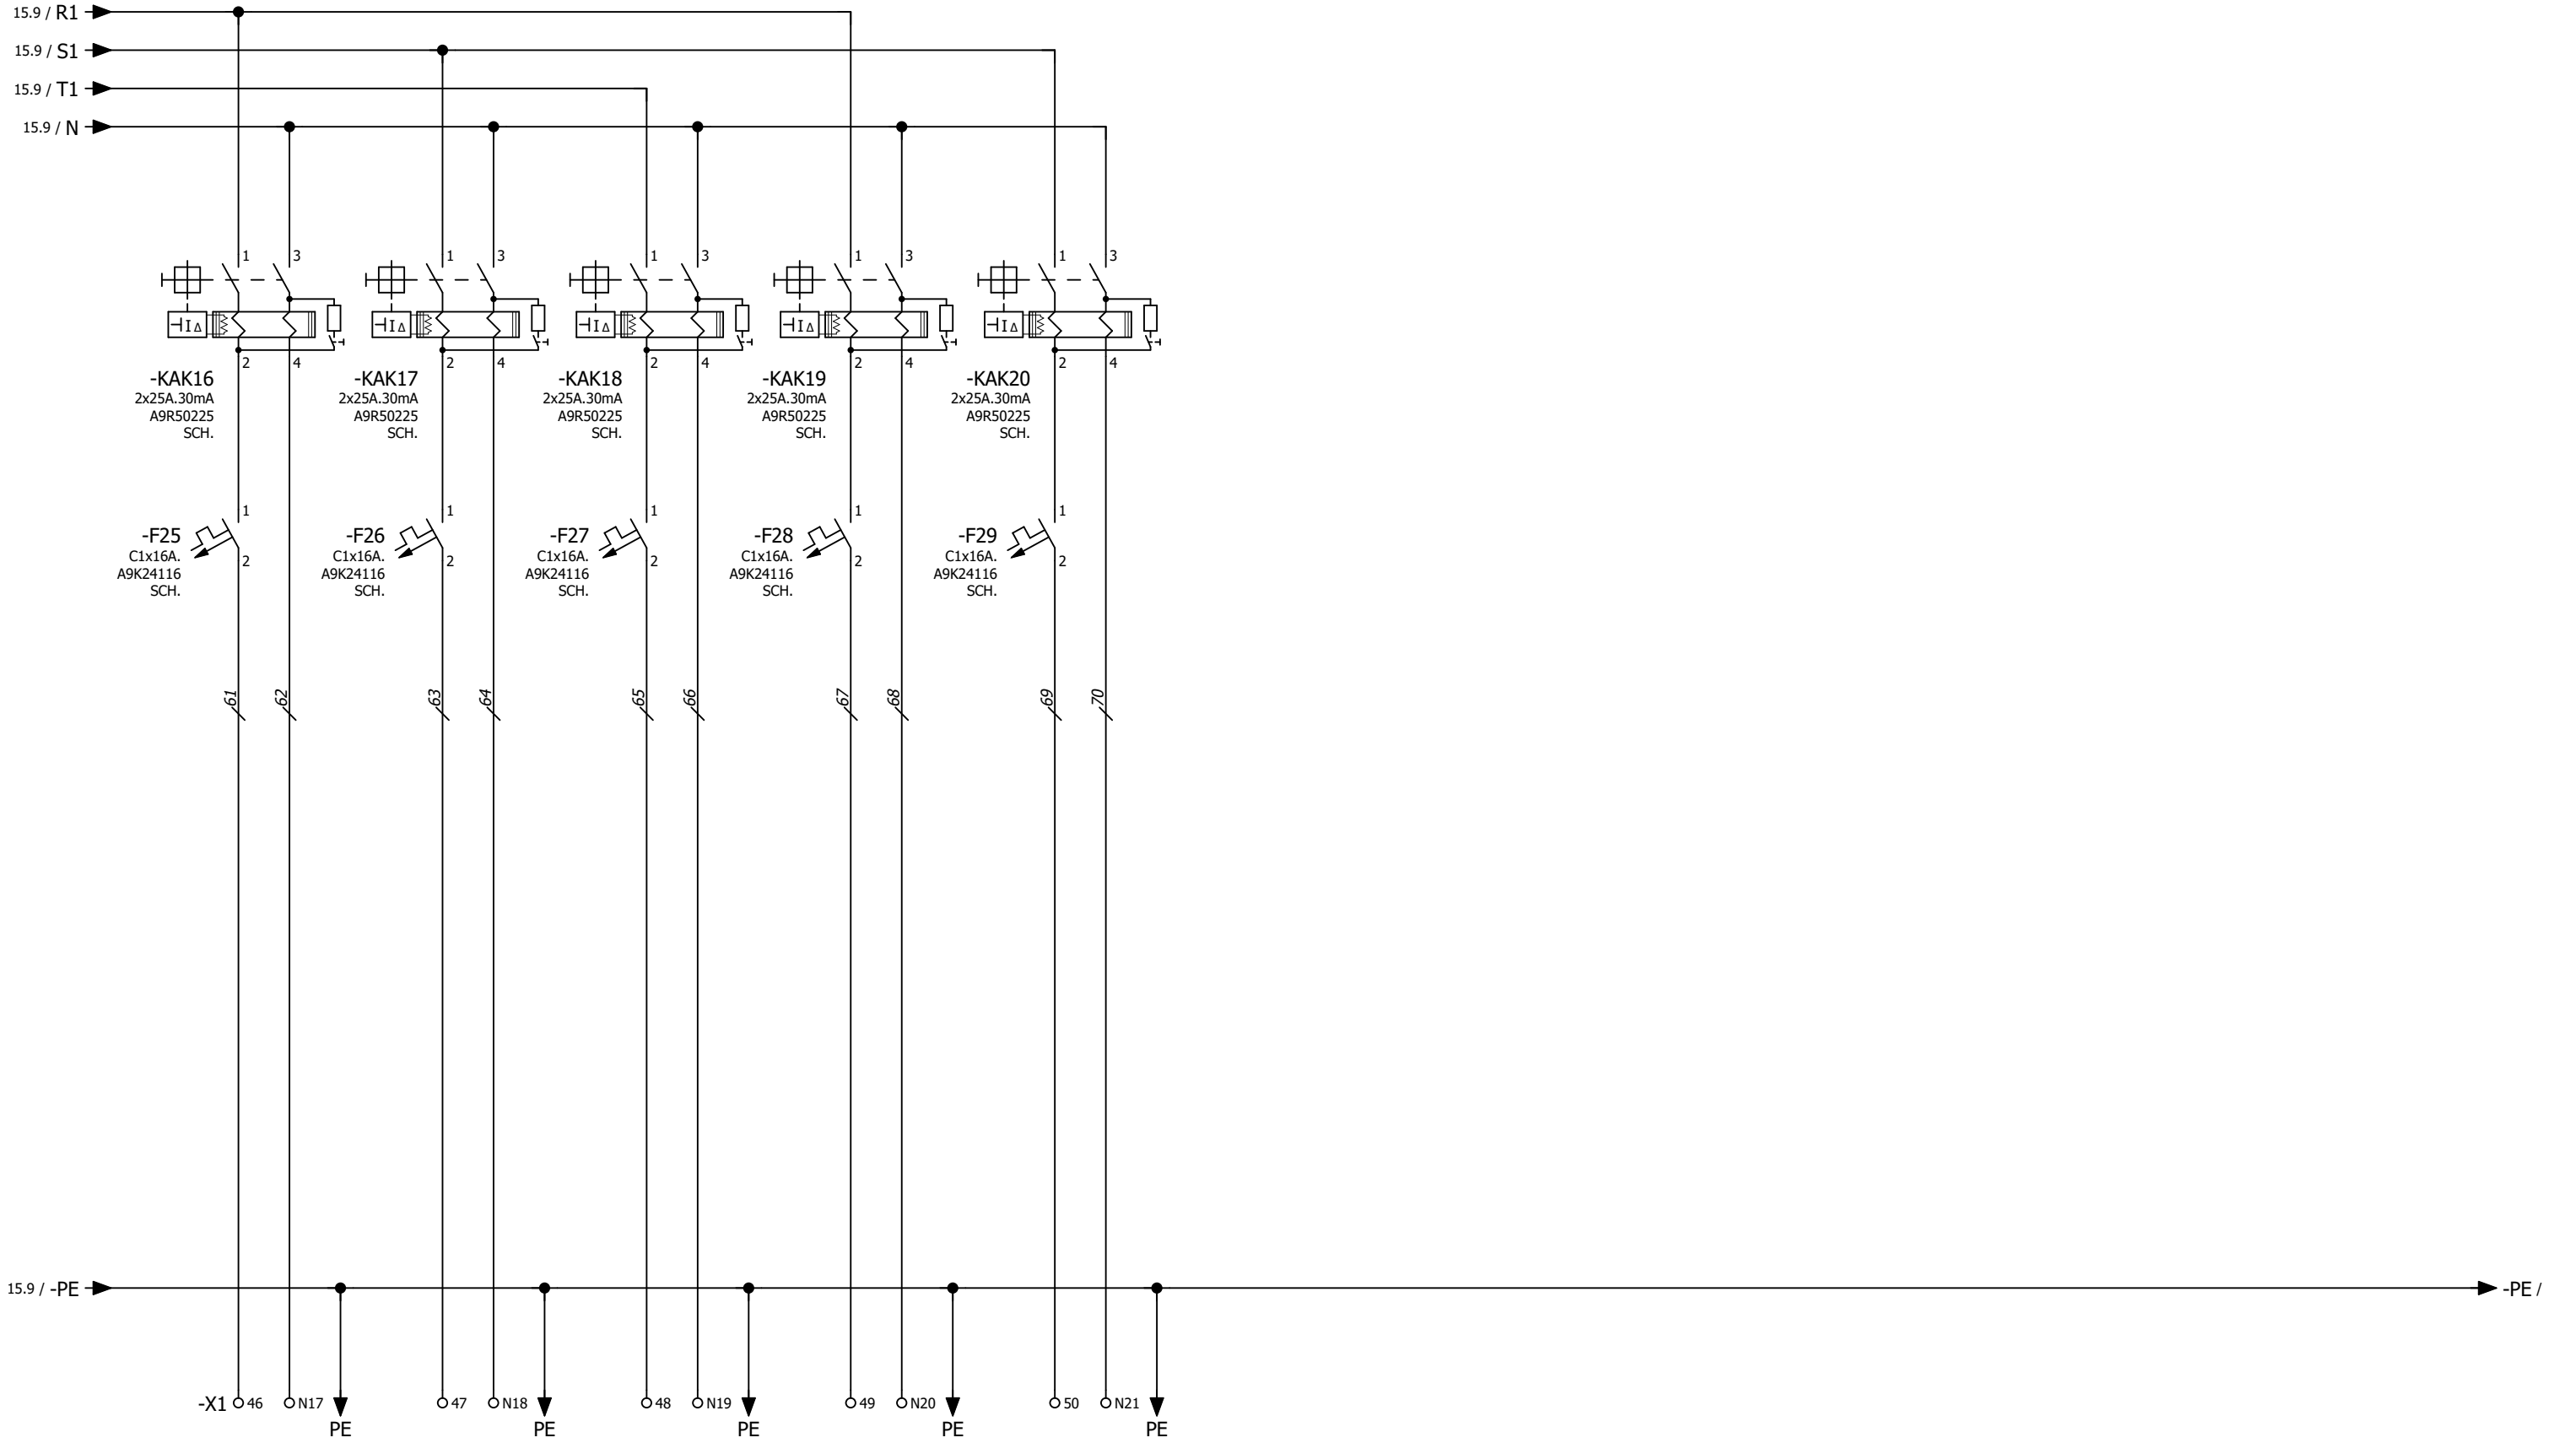

LİNYE NO:	-	-	-	-	-
AÇIKLAMA					
KABLO	-	-	-	-	-
GÜÇ (W)	-	-	-	-	-

Parça Listesi

No:	Malzeme Tanımı	Miktar
1		0
2	2x25A.30mA A9R50225 SCH.	5
3	3x100A.36kA C16F3TM100 SCH.	4
4	3x125A.36kA C16F3TM125 SCH.	4
5	3x160A.36kA C16F3TM160 SCH.	4
6	3x250A.36kA C25F3TM250 SCH.	4
7	3x400A.36kA C40F32D400 SCH.	5
8	3x630A.36kA C63F32D630 SCH.	7
9	3x800A.50kA 33466S5 SCH.	4
10	3x2500A.65kA Açık Tip Şalter NW25H13PML2EHH SCH.	1
11	3x4000A.65kA Açık Tip Şalter NW40H13PML2EHH SCH.	1
12	4x40A.30mA A9R50440 SCH.	12
13	4x63A.30mA A9R50463 SCH.	3
14	7 POZ - 20A. KOMÜTATÖR CA10 A007 KRAUS.	1
15	500V. ANALOG VOLTMETRE	1
16	4000/5A. ANALOG AMPERMETRE	3
17	ALC.4000/5A. 30VA Akım Trafosu ADB120	3
18	C1x6A. A9K24106 SCH.	9
19	C1x16A. A9K24116 SCH.	5
20	C3x32A. A9K24332 SCH.	7
21	C3x50A. A9K2450 SCH.	5
22	C3x63A. A9K24363 SCH.	3
23	METSEPM5110 ENERJİ ANALİZÖRÜ	1
24	YEŞİL SİNYAL XB7EV03MP	3