

Müşteri : BEŞİKTAŞ TERSANE A.Ş.

Proje adı : DÜZGİT TERSANE YENİ İSKELE

İş adı : RIHTIM ADP

Üretici firma : GÜL PANO ELEKTRİK SAN.TİC.LTD.ŞTİ.

İş no : -

Pano voltajı : 220/380V 50Hz

Pano Tipi / Ebat : DAHİLİ DİKİLİ TİP PANO / 2100x6400x800mm.

Pano rengi : RAL-

Tarih (Başlangıç) : 25.01.2023

Rev 1 :

Rev 5 :

Rev 2 :

Rev 6 :

Rev 3 :


Rev 7 :


Rev 4 :


Rev 8 :

Proje Notları :


0	1	2	3	4	5	6	7	8	9
---	---	---	---	---	---	---	---	---	---

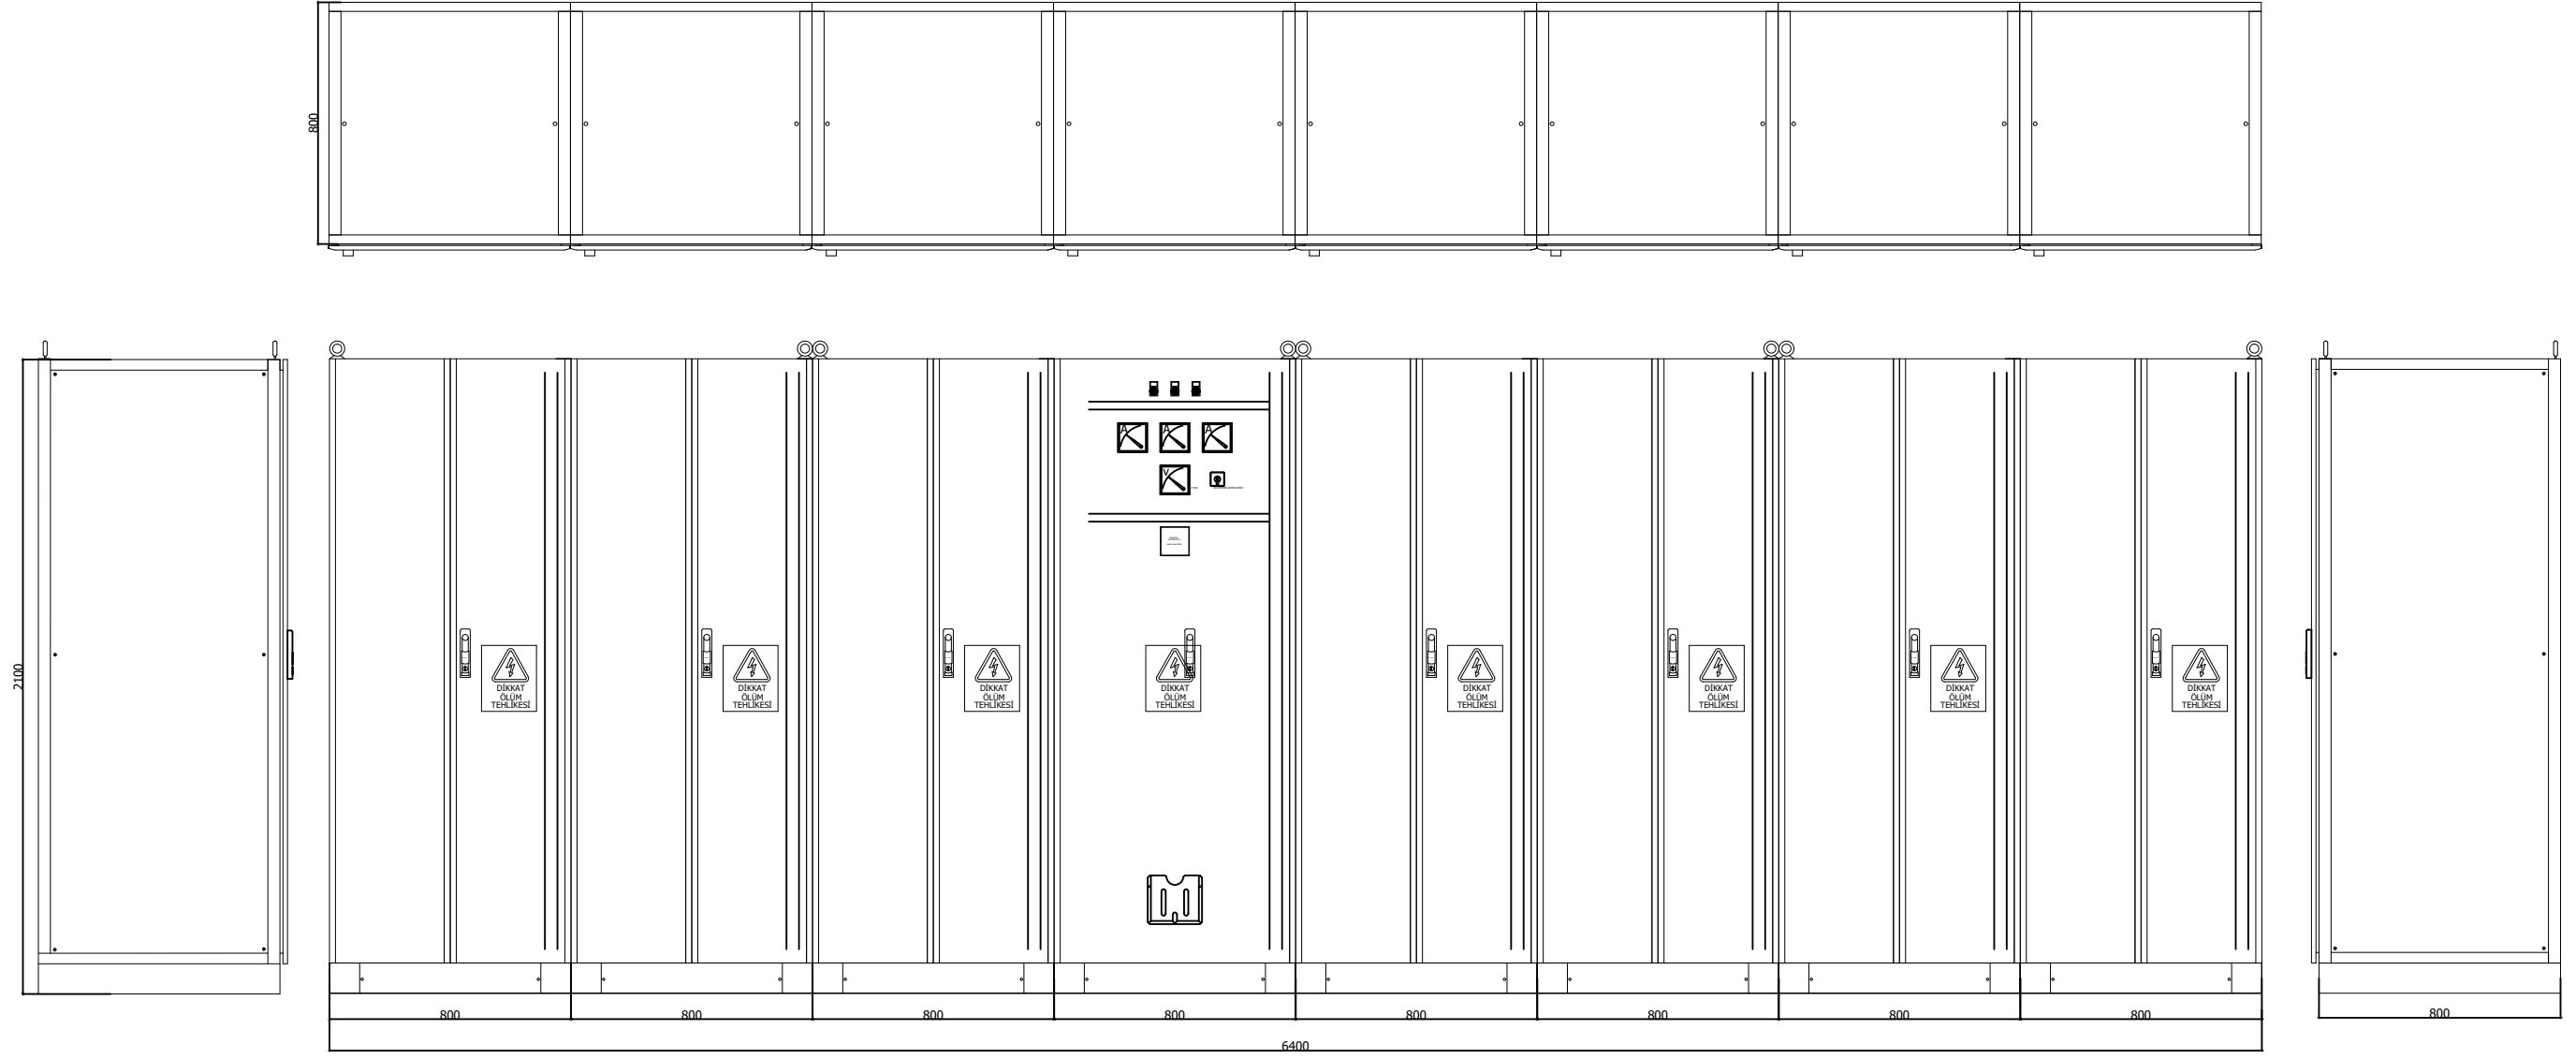

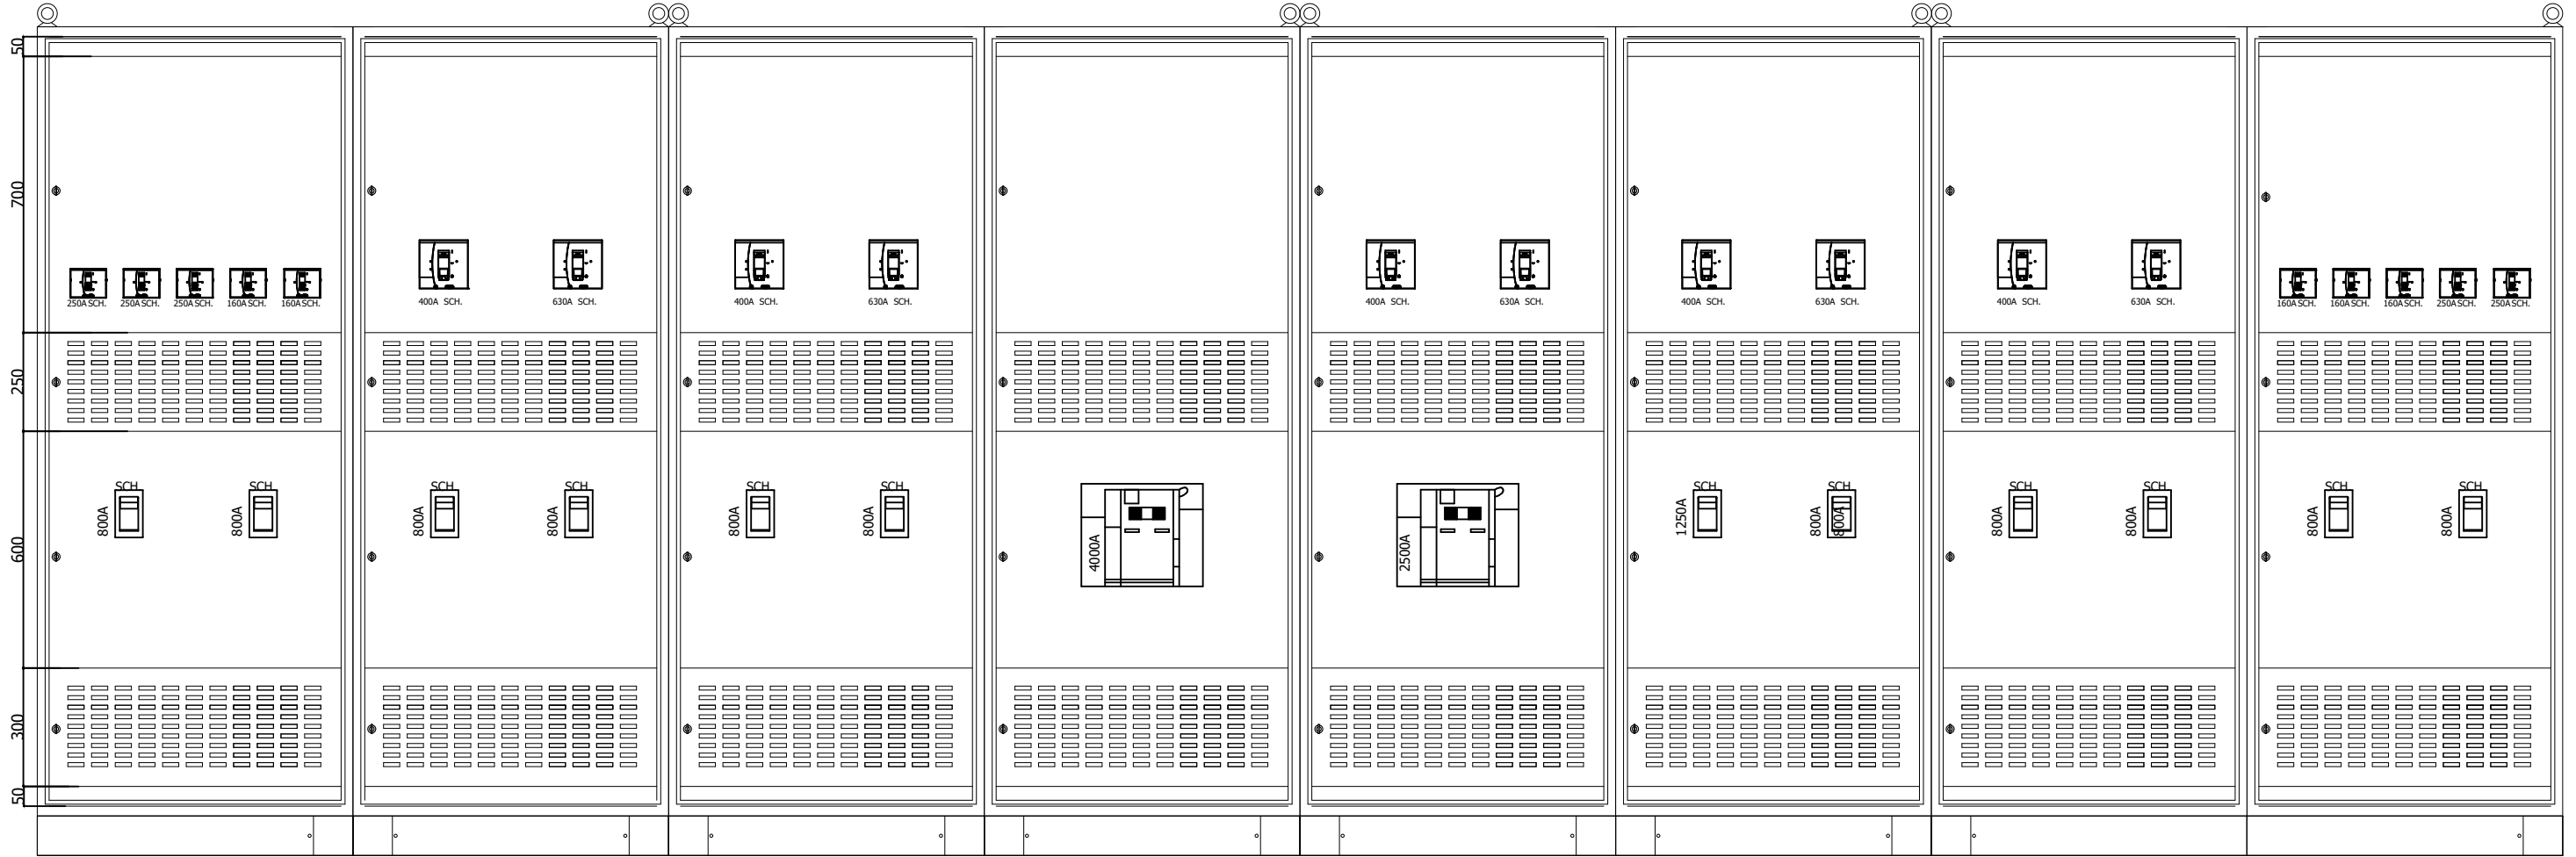

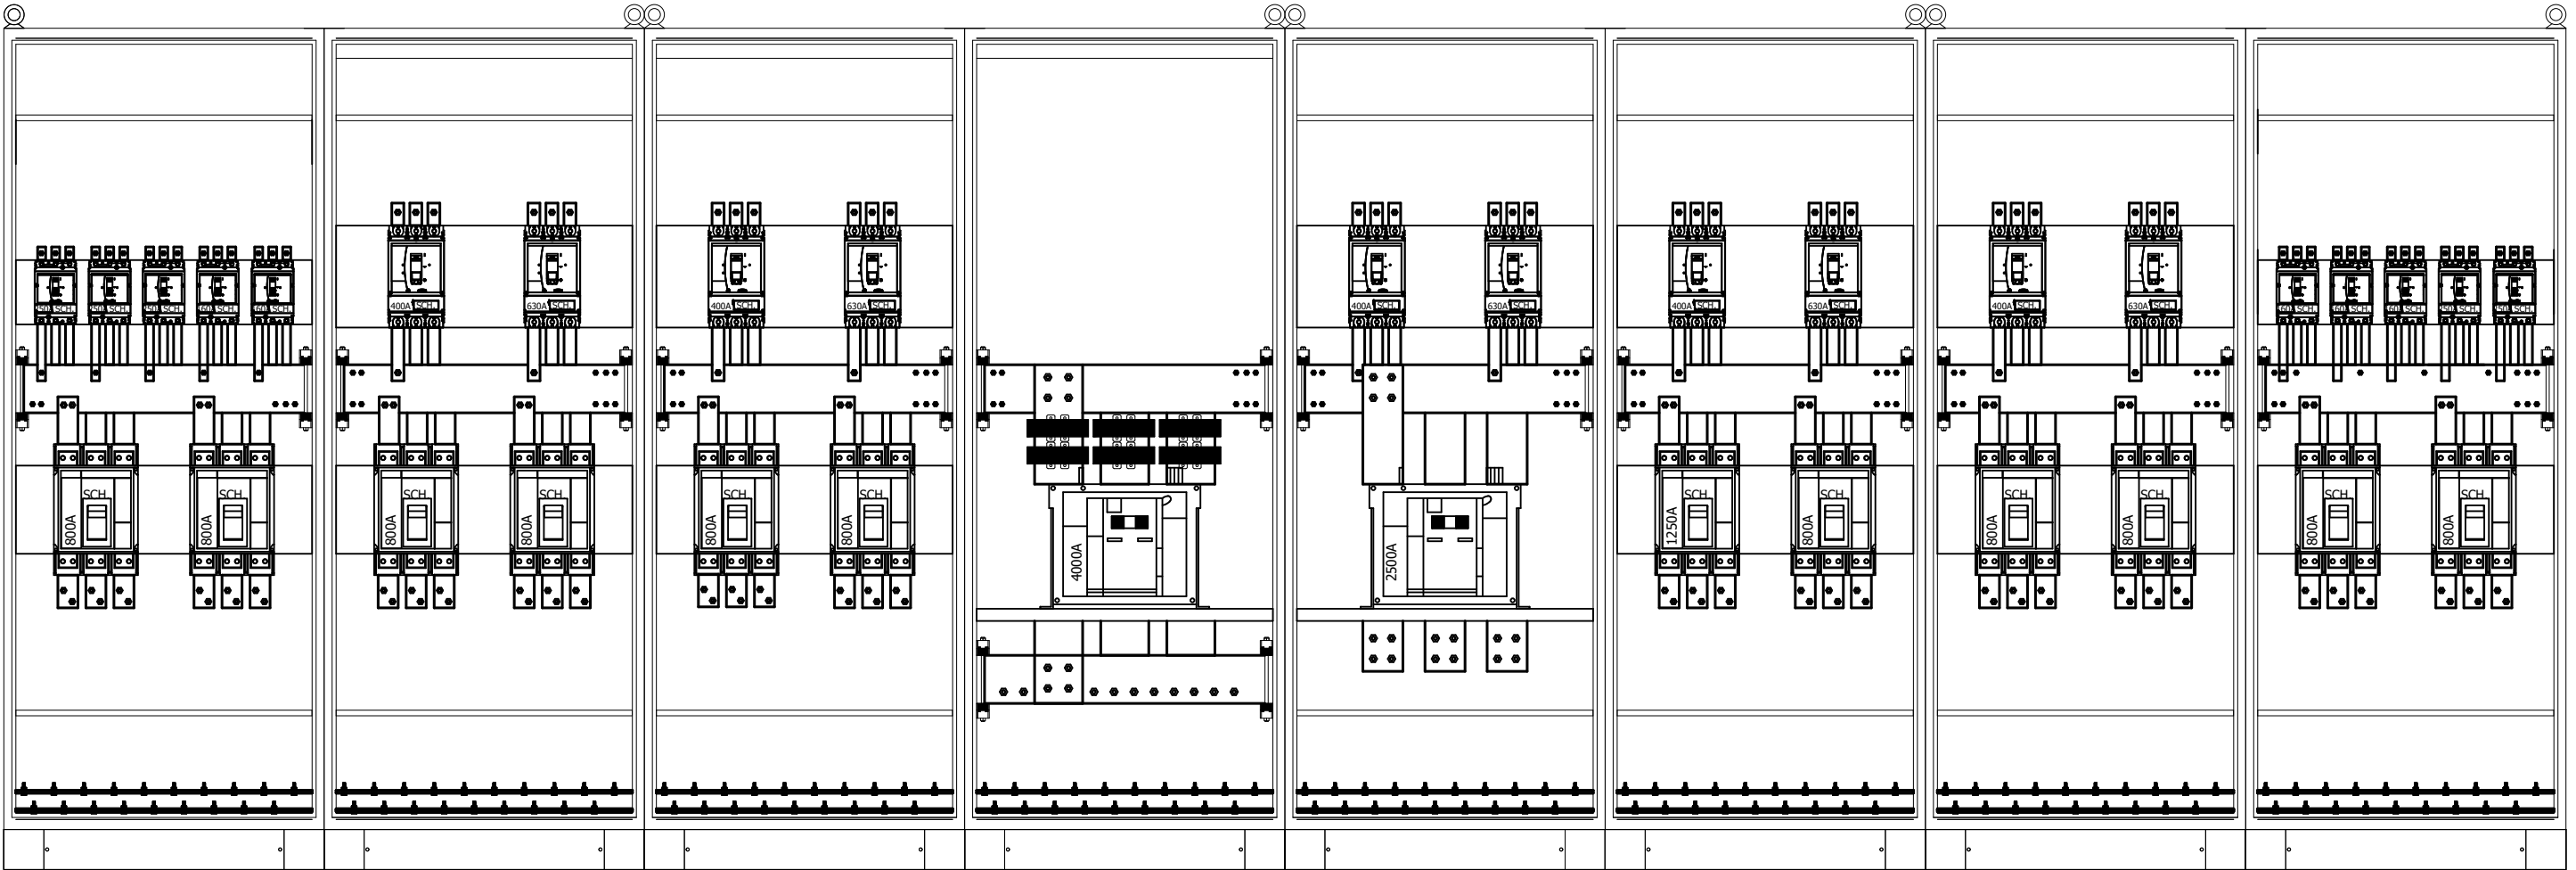


0	1	2	3	4	5	6	7	8	9
---	---	---	---	---	---	---	---	---	---

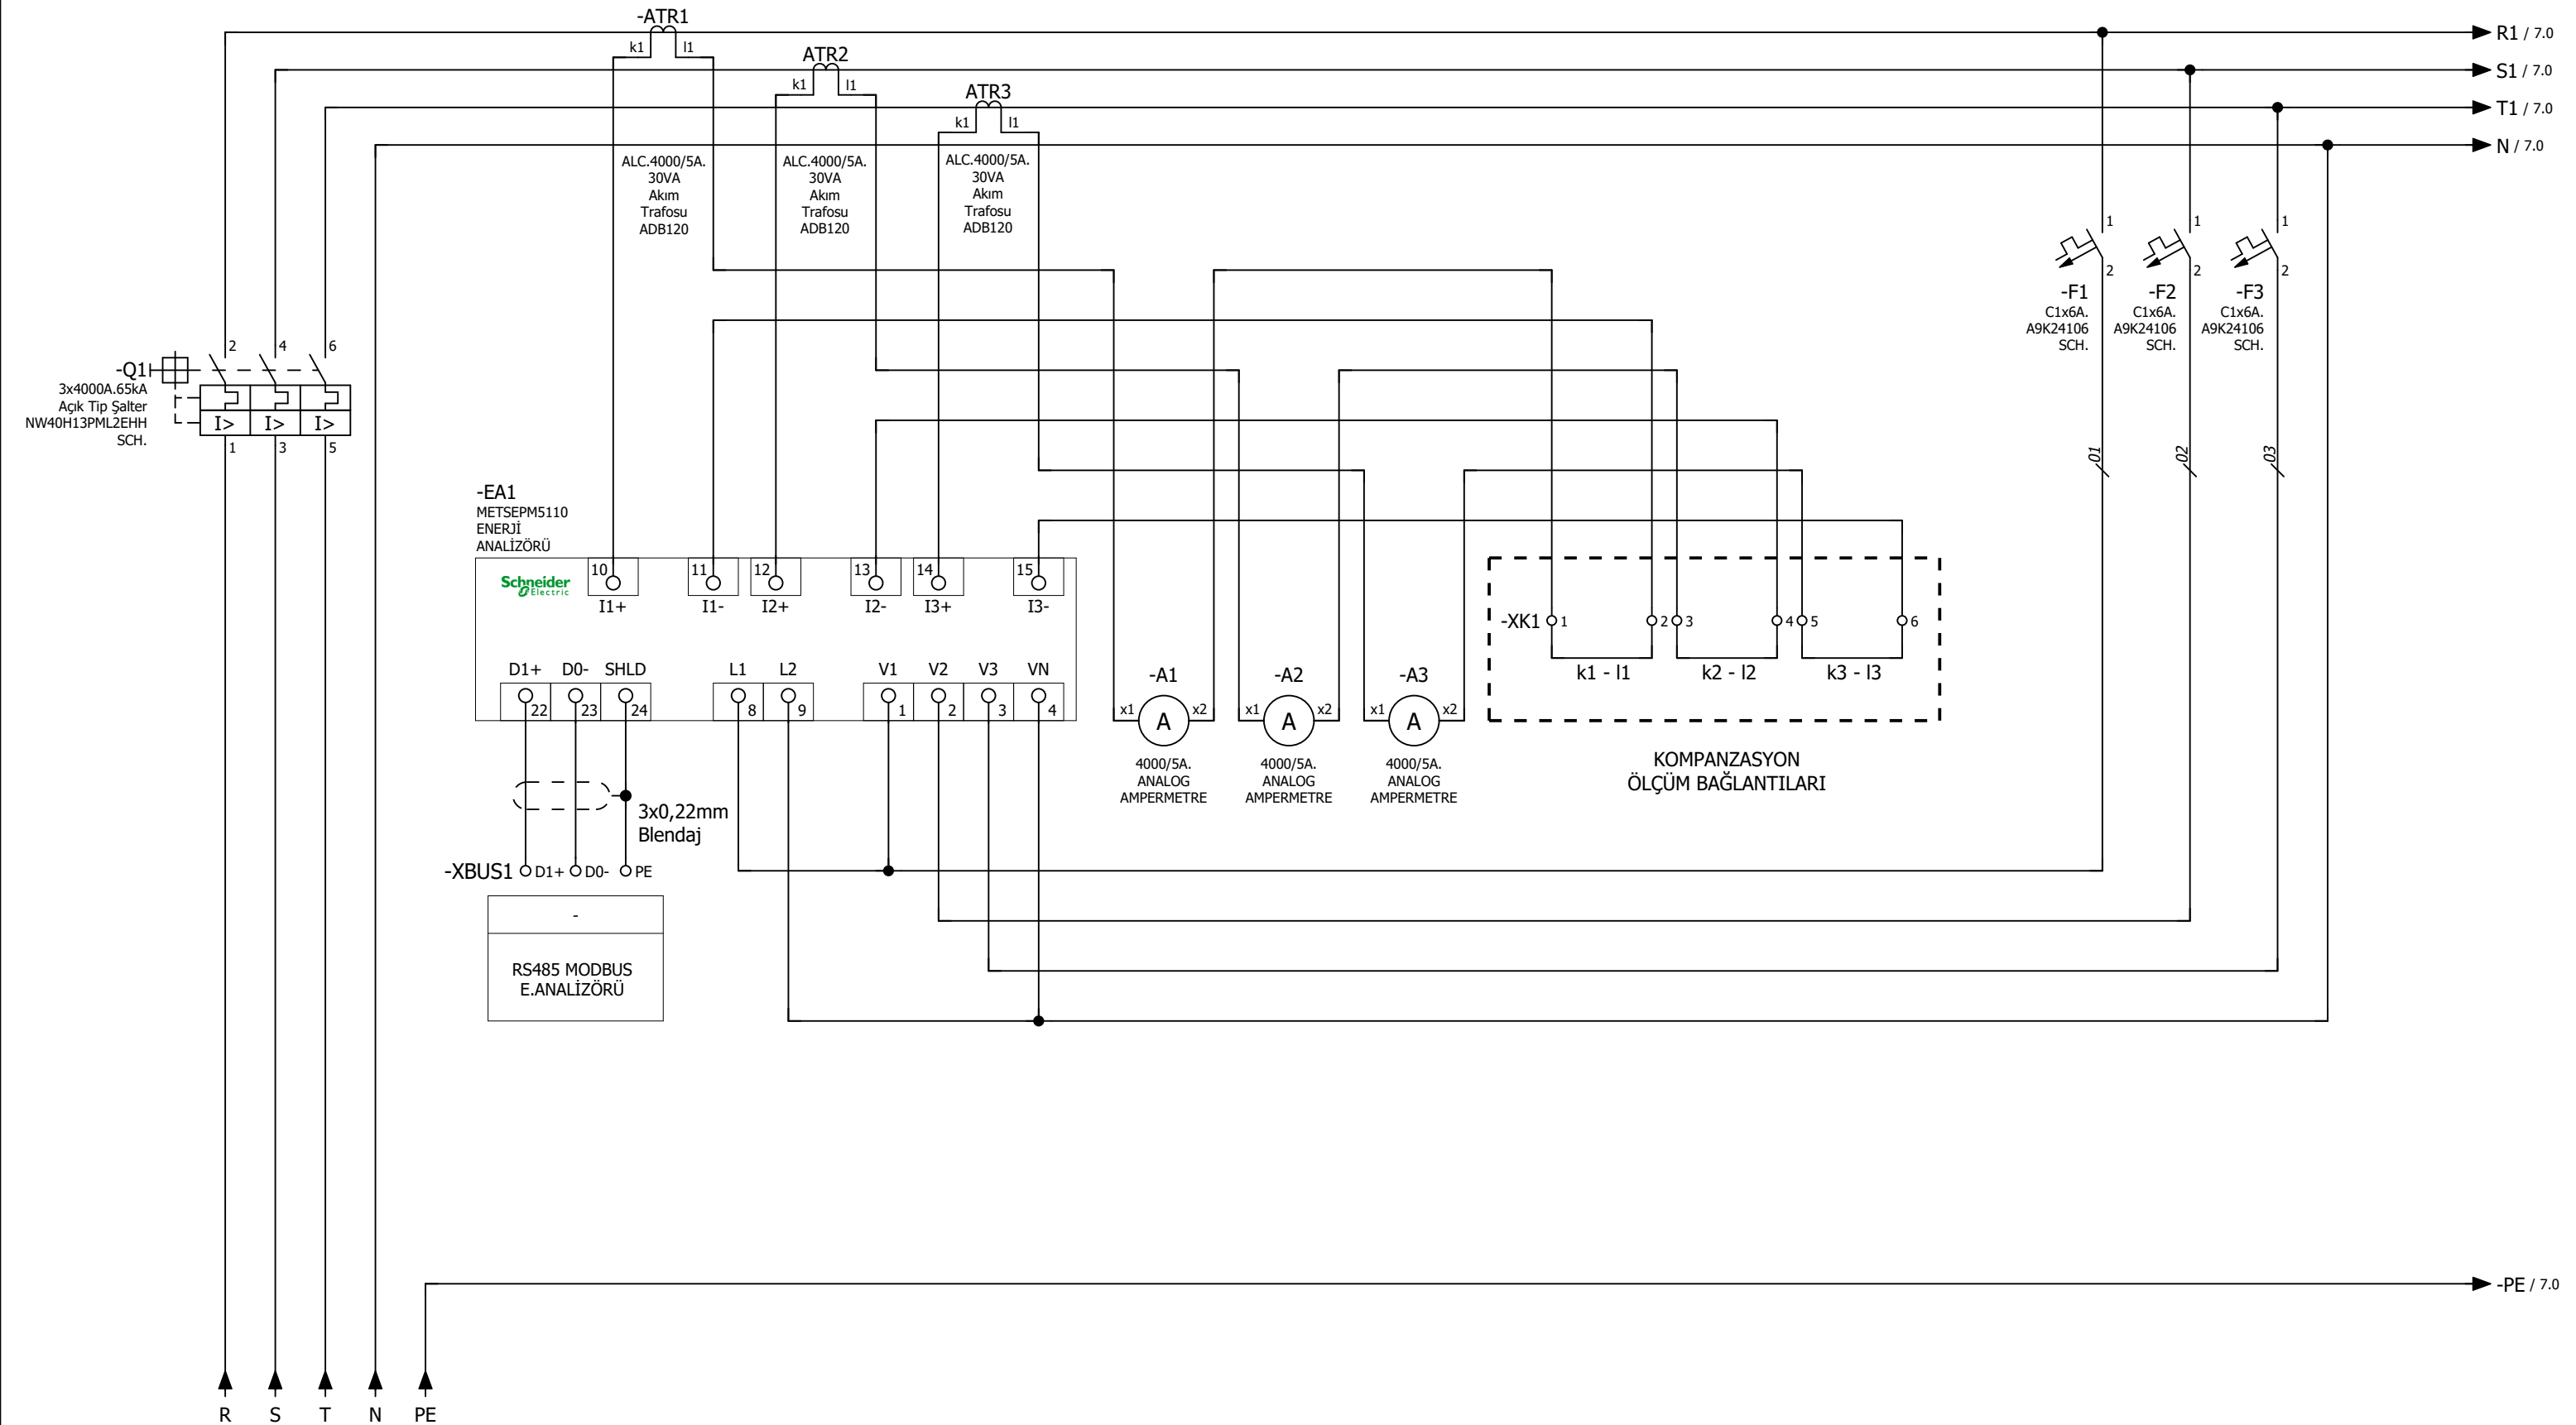


LİNYE NO:	ŞEBEKE
AÇIKLAMA	ENERJİ GİRİŞİ 220/380V AC 50Hz
KABLO	-
GÜÇ (W)	-

	Tarih	25.01.2023	Müşteri : BEŞİKTAŞ TERSANE A.Ş.	Proje Adı : DÜZGİT TERSANE YENİ İSKELE	Sayfa Tanımı : ENERJİ GİRİŞİ	Sayfa : 6
	Çizen	ARZU GÜNEY		Pano Adı : RIHTIM ADP	İş No : -	Toplam Sayfa: 14
	Kontrol	OSMAN ÖZ				
	Onaylayan	İBRAHİM TORSUN				

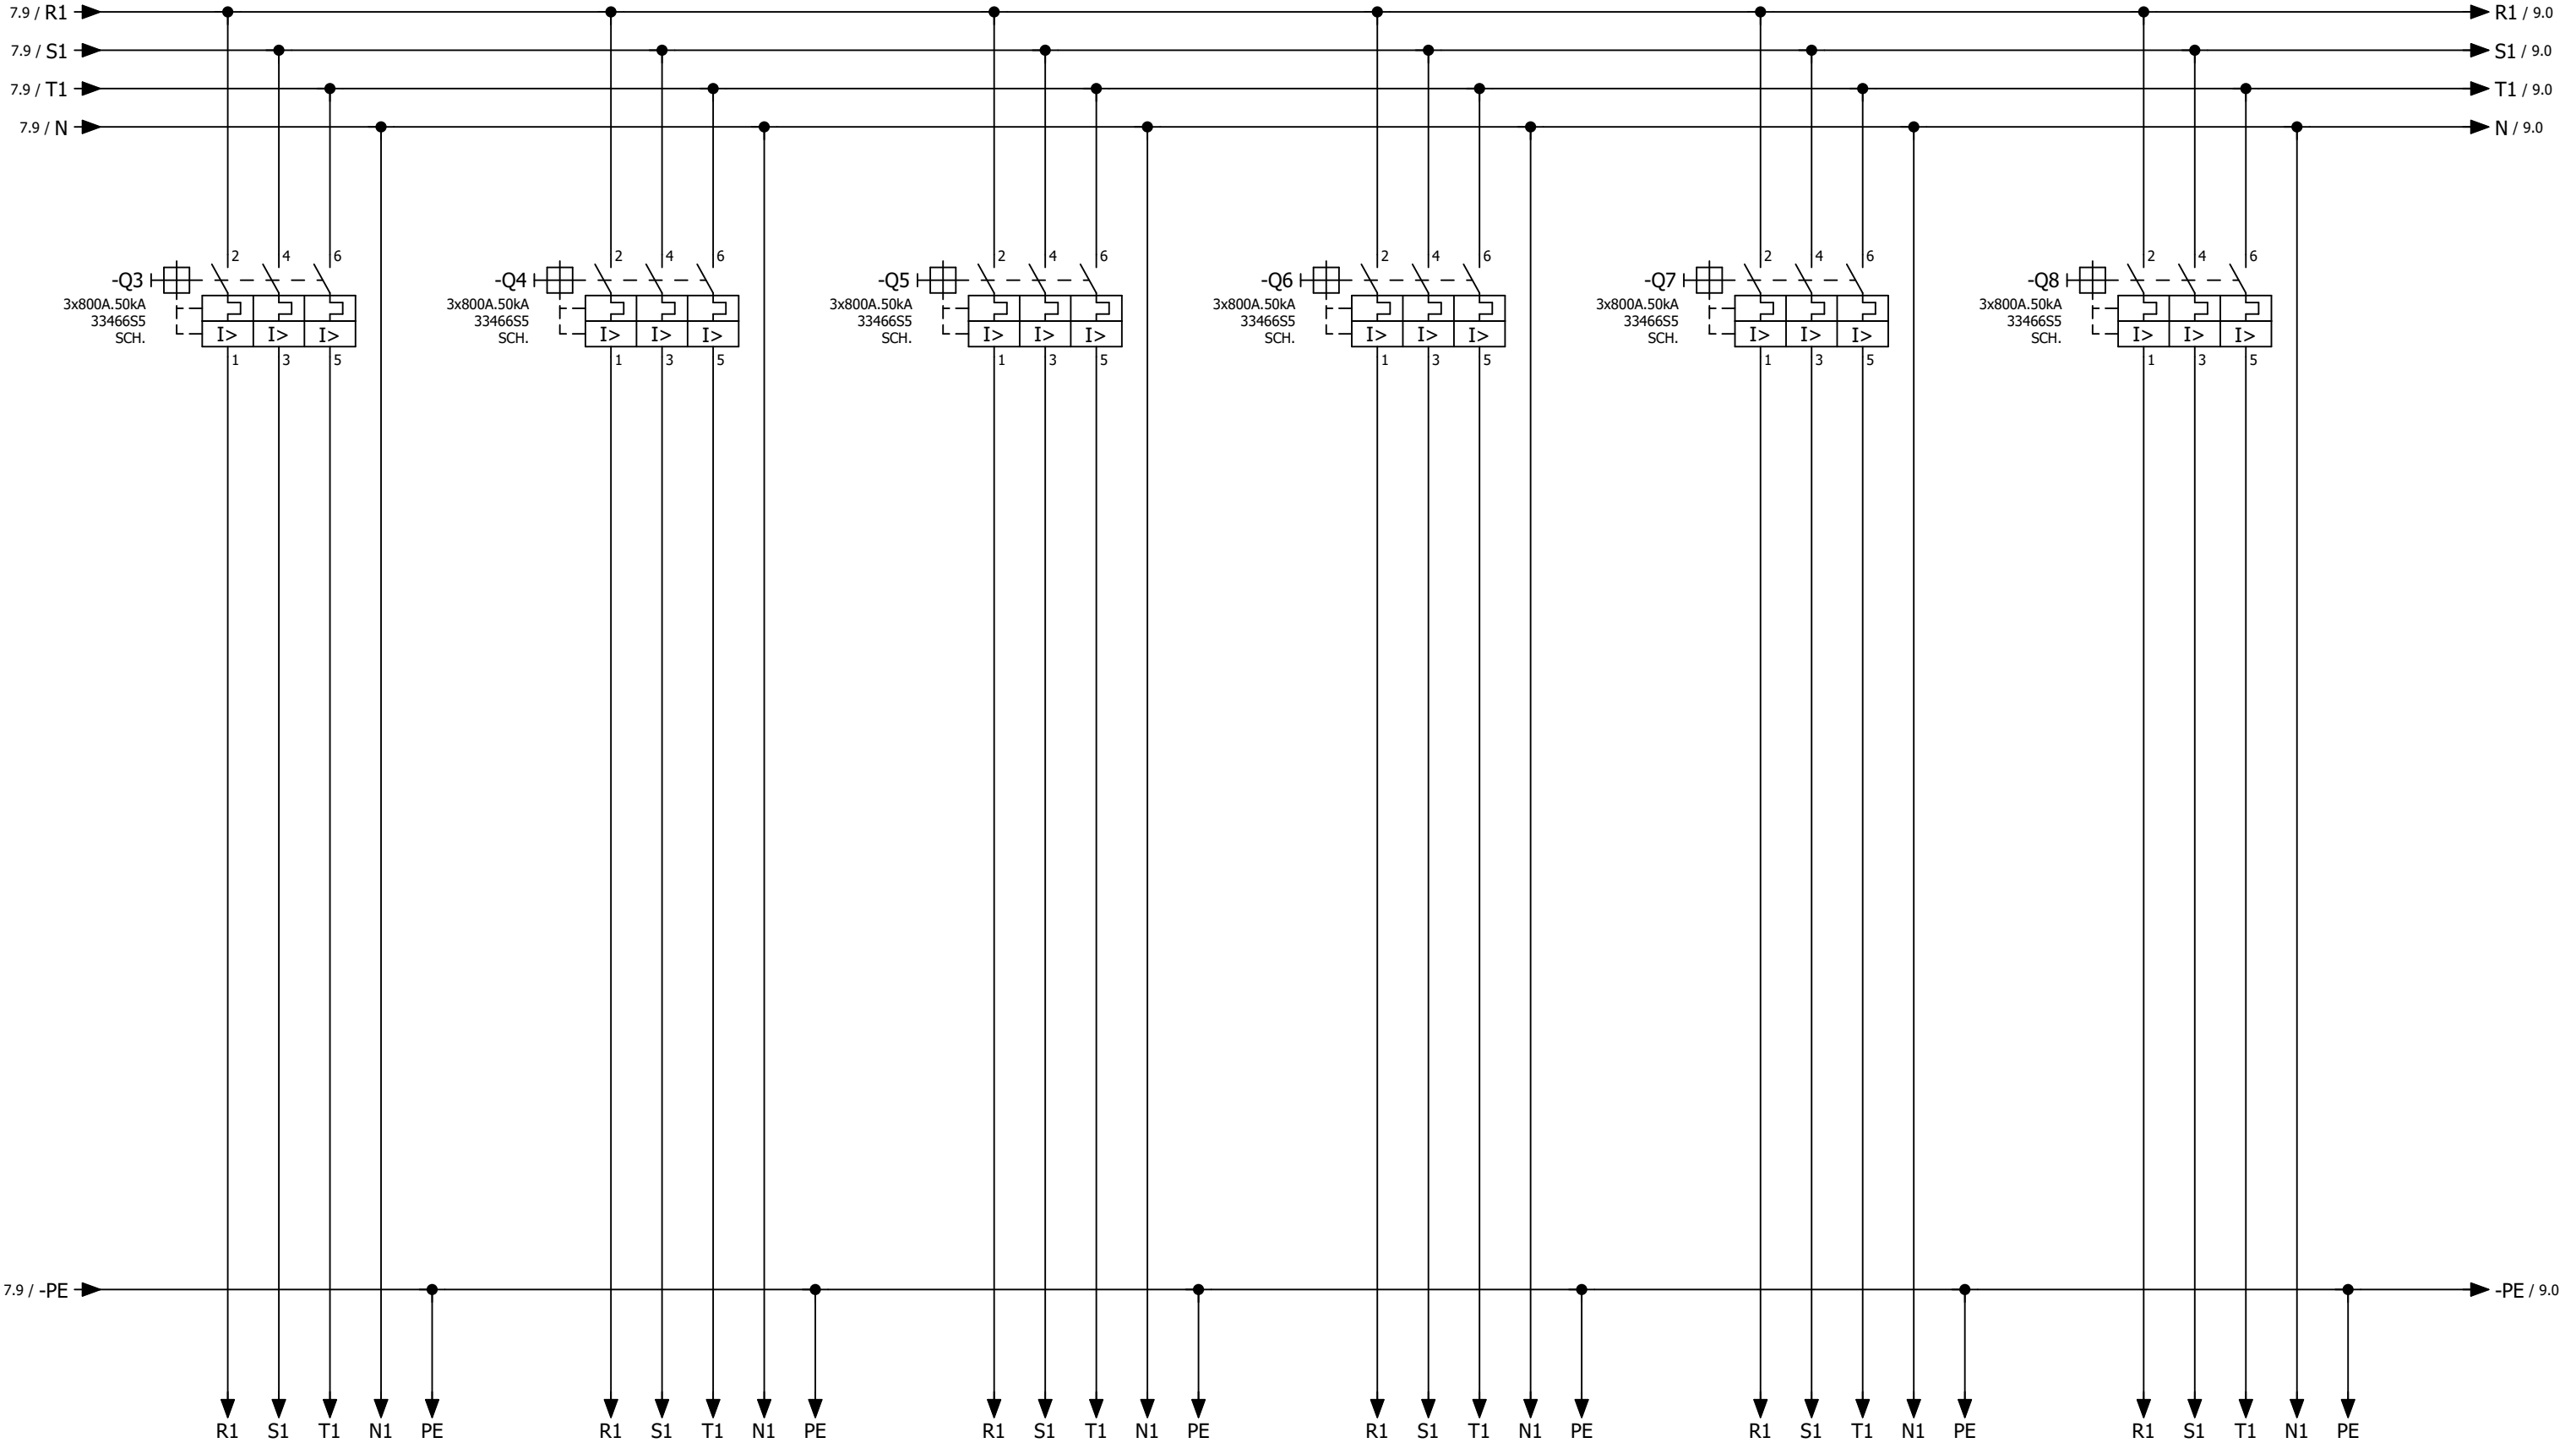


LİNYE NO:	-		-		-		-		-		-
AÇIKLAMA											
KABLO	-		-		-		-		-		-
GÜÇ (W)	-		-		-		-		-		-

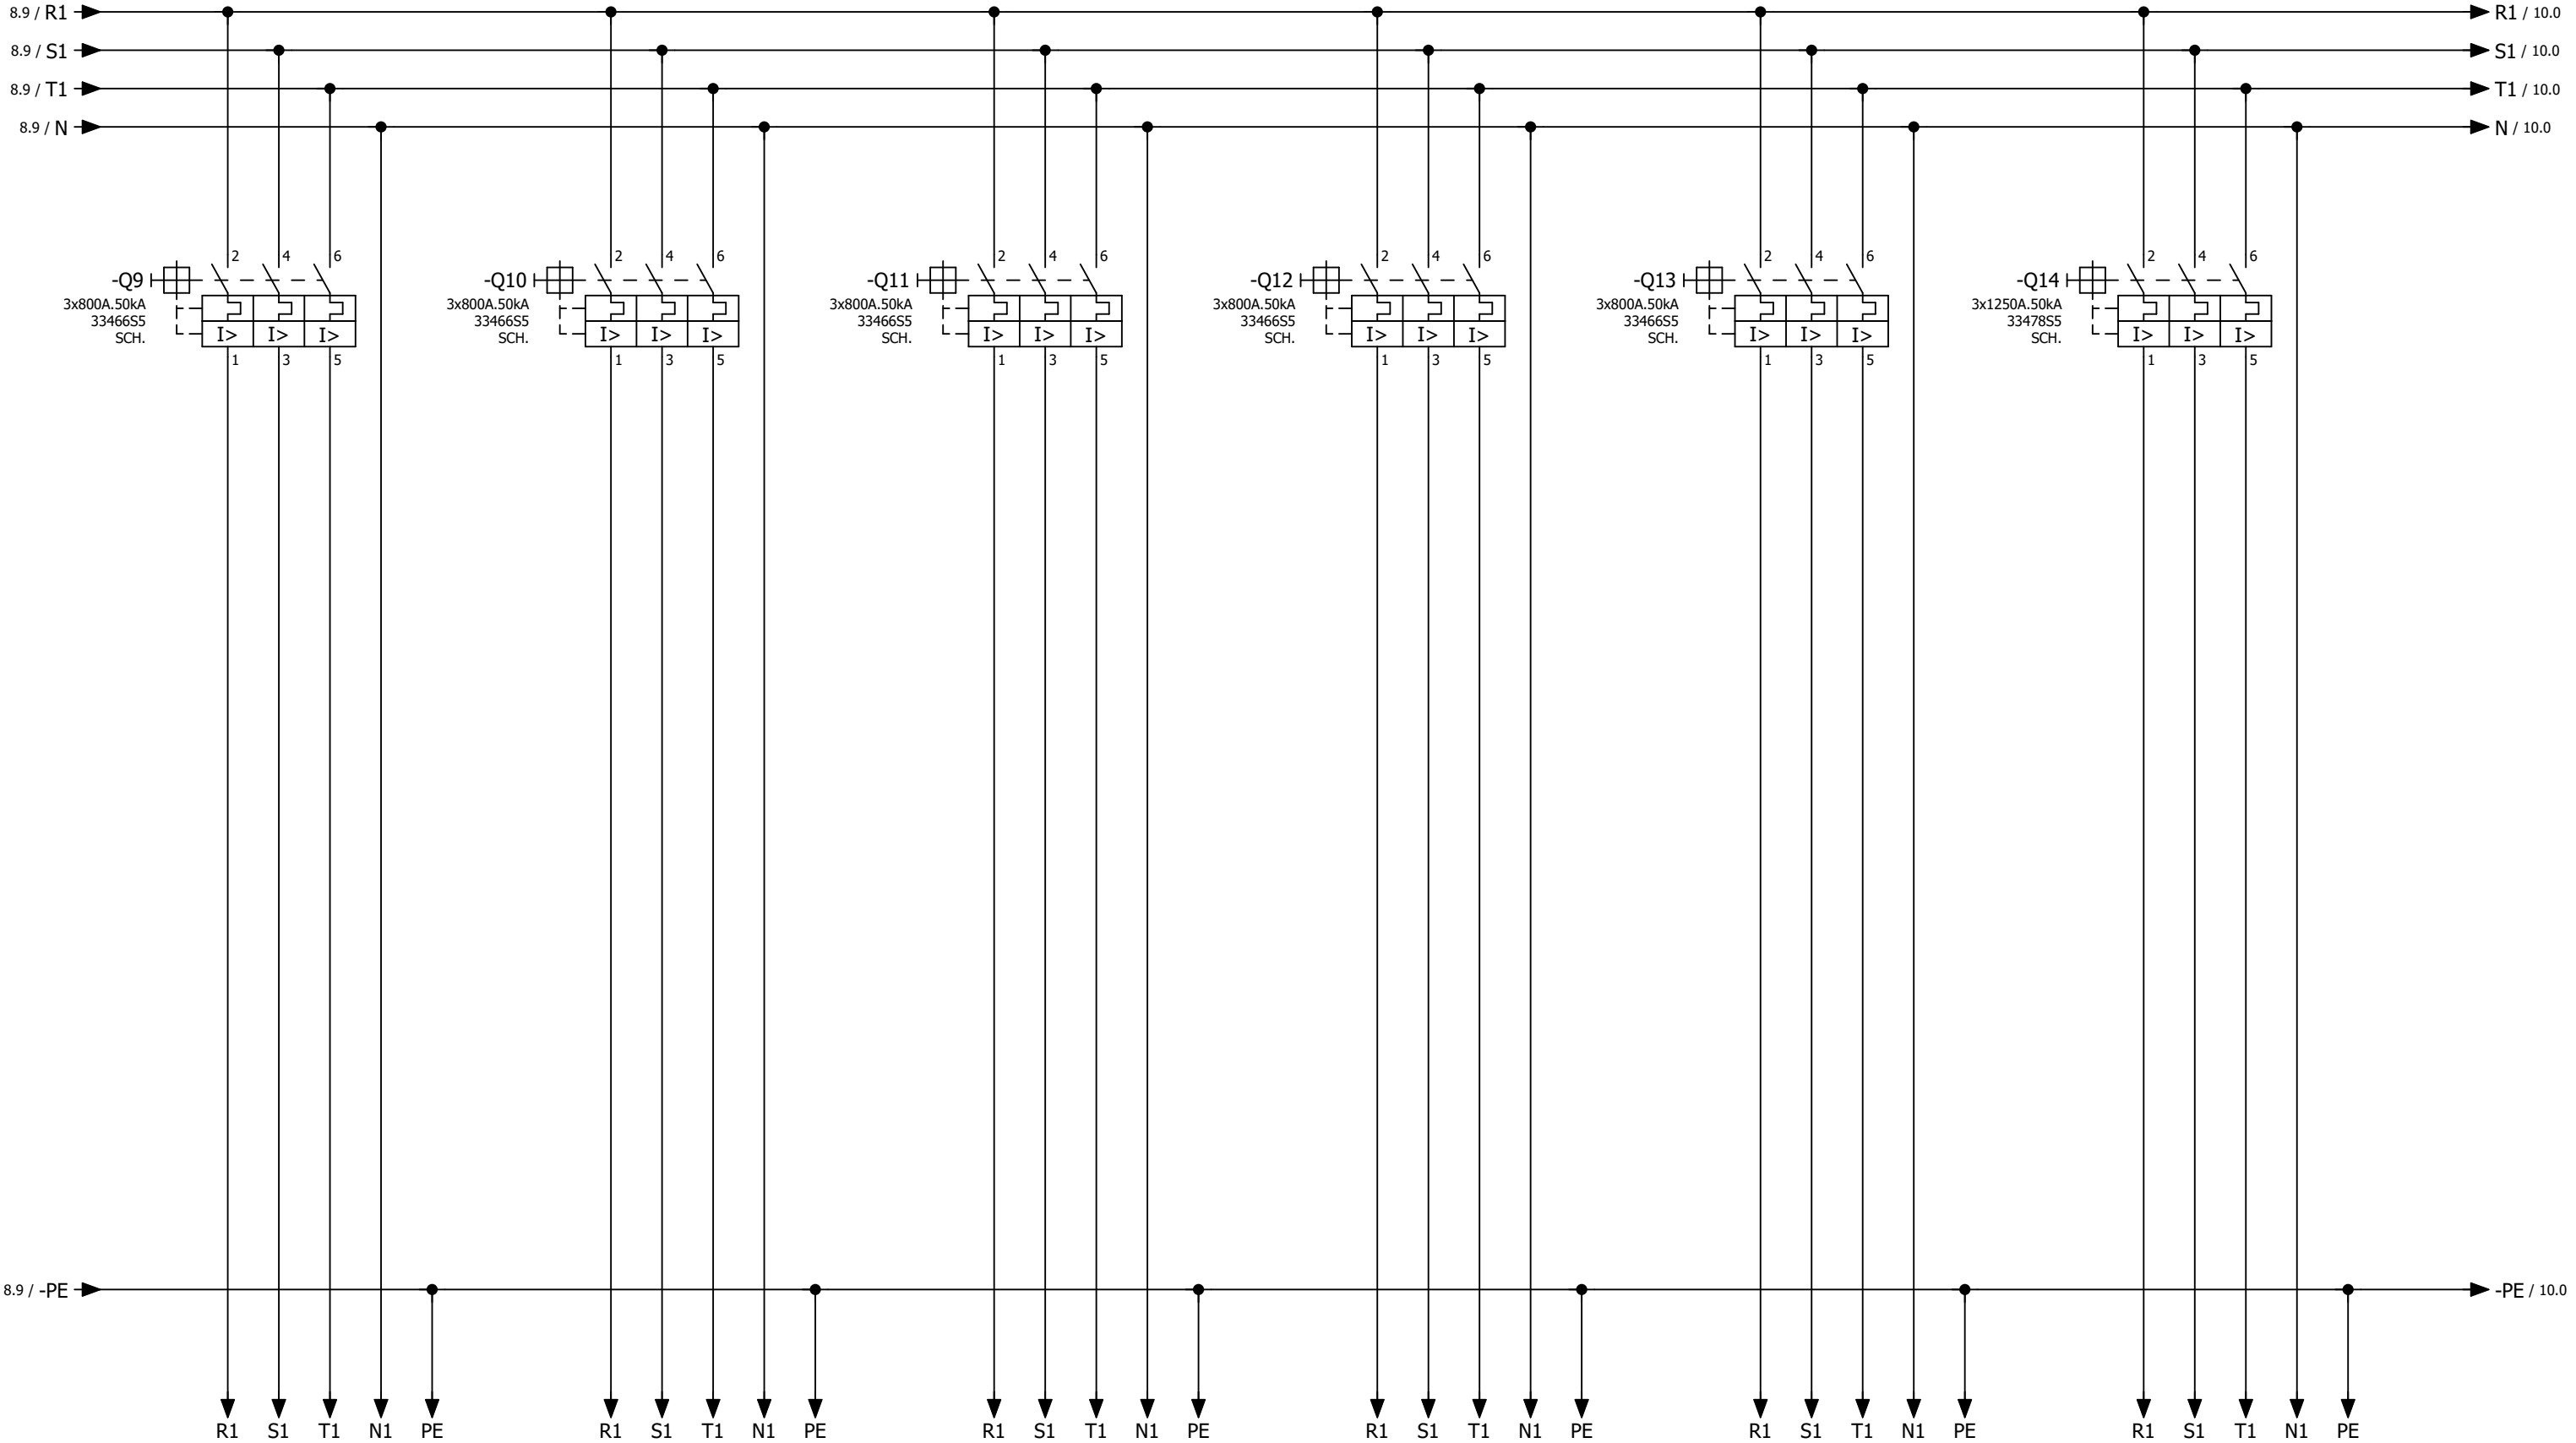


8.9 / -PE → -PE / 10.0

R1 S1 T1 N1 PE R1 S1 T1 N1 PE R1 S1 T1 N1 PE R1 S1 T1 N1 PE R1 S1 T1 N1 PE R1 S1 T1 N1 PE

LİNYE NO:	-		-		-		-		-		-
AÇIKLAMA											
KABLO	-		-		-		-		-		-
GÜÇ (W)	-		-		-		-		-		-

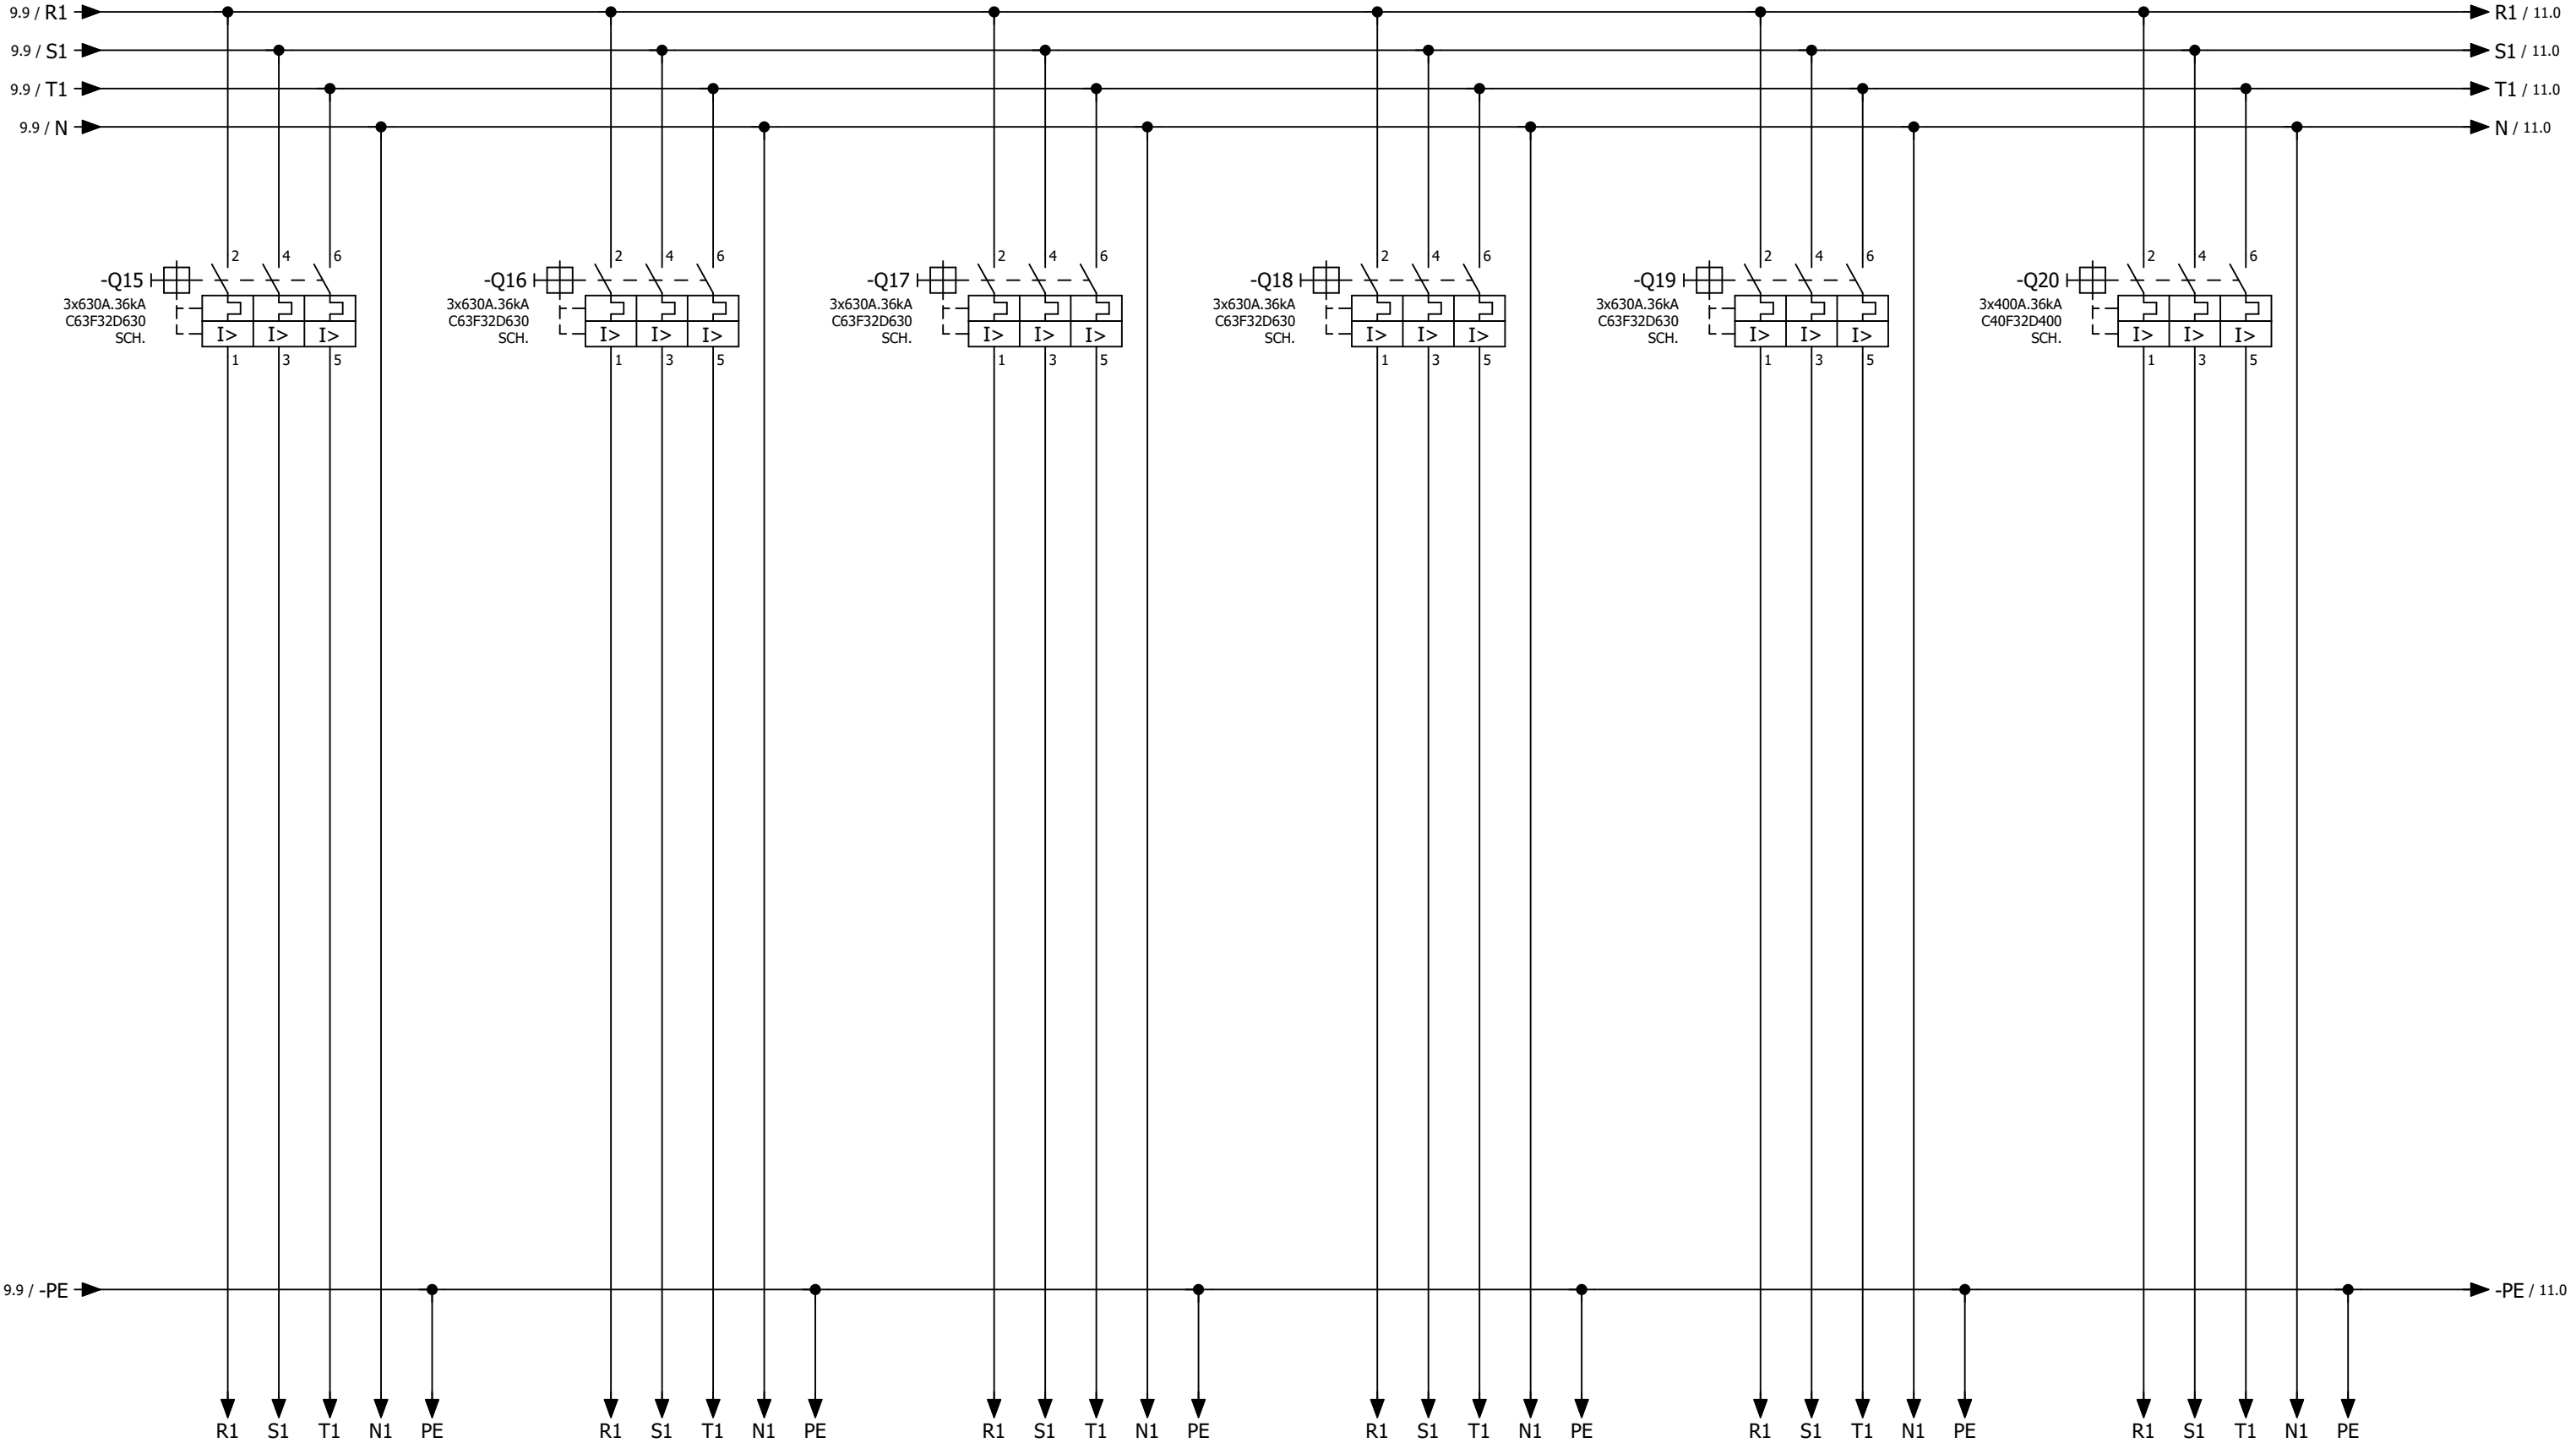

LİNYE NO:	-		-		-		-		-		-
AÇIKLAMA											
KABLO	-		-		-		-		-		-
GÜÇ (W)	-		-		-		-		-		-

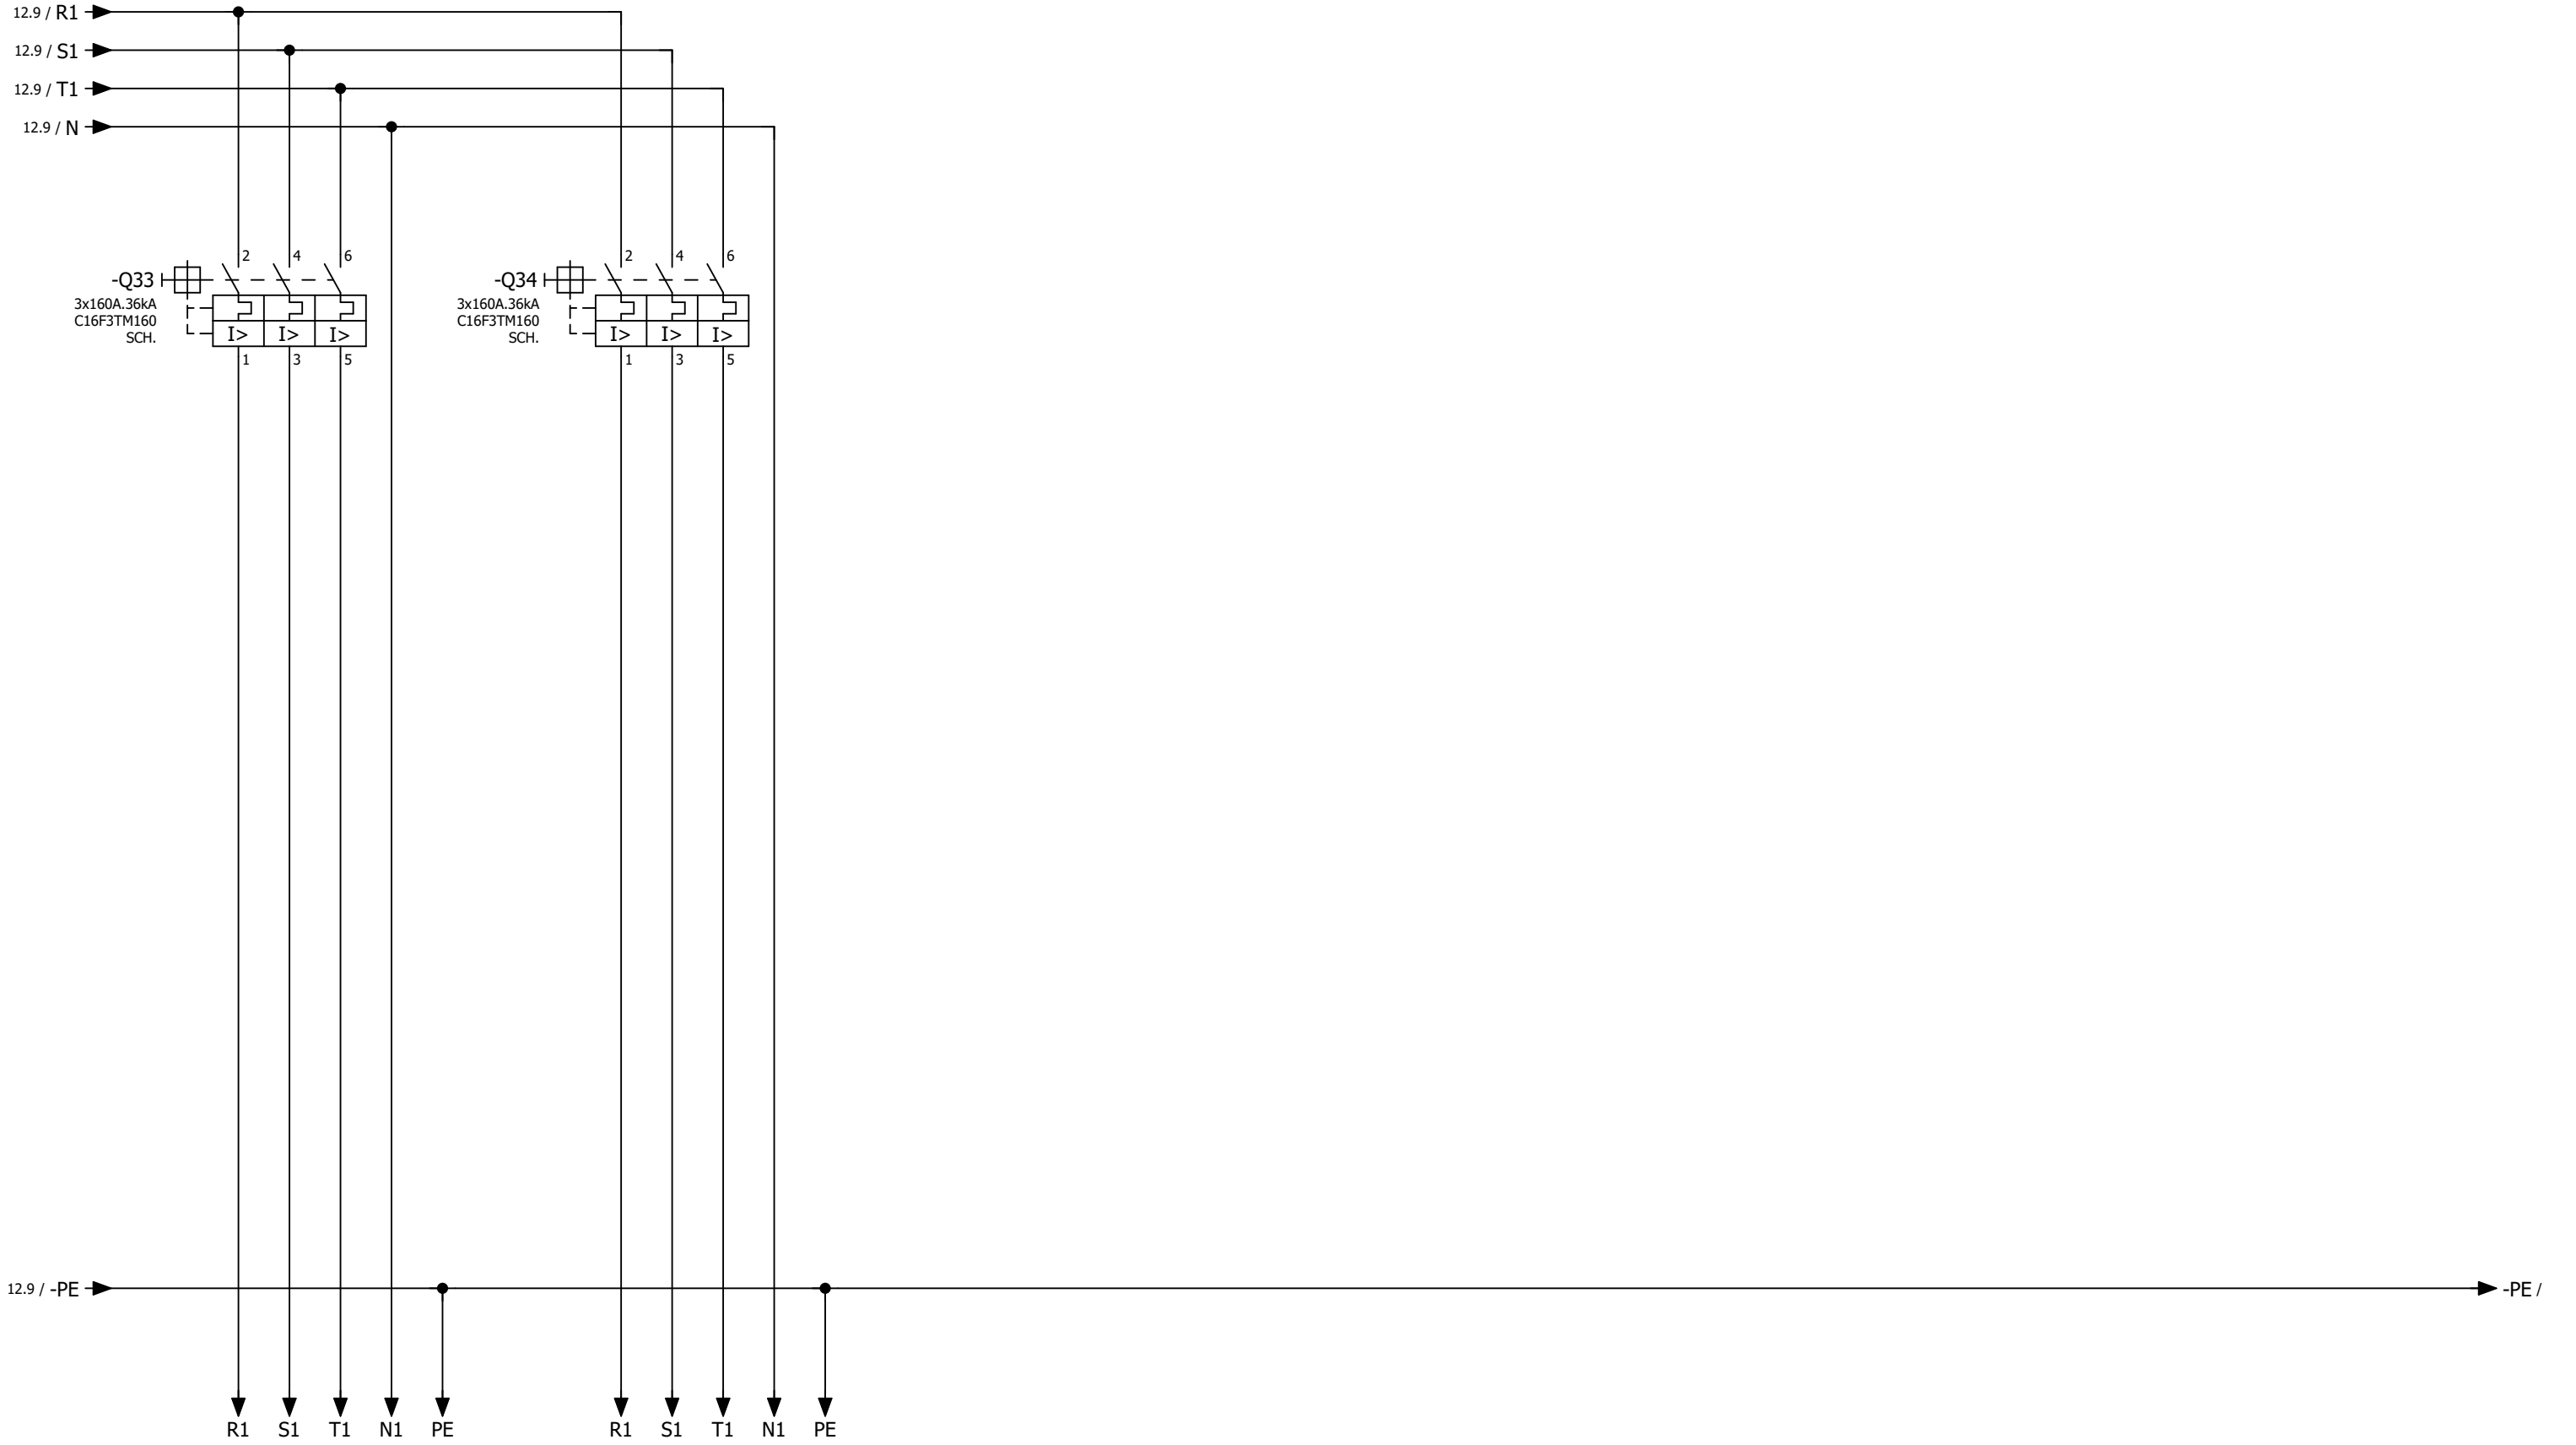

LİNYE NO:	-		-
AÇIKLAMA			
KABLO	-		-
GÜÇ (W)	-		-

Parça Listesi

No:	Malzeme Tanımı	Miktar
1		0
2	3x160A.36kA C16F3TM160 SCH.	5
3	3x250A.36kA C25F3TM250 SCH.	5
4	3x400A.36kA C40F32D400 SCH.	5
5	3x630A.36kA C63F32D630 SCH.	5
6	3x800A.50kA 33466S5 SCH.	11
7	3x1250A.50kA 33478S5 SCH.	1
8	3x2500A.65kA Açık Tip Şalter NW25H13PML2EHH SCH.	1
9	3x4000A.65kA Açık Tip Şalter NW40H13PML2EHH SCH.	1
10	7 POZ - 20A. KOMÜTATÖR CA10 A007 KRAUS.	1
11	500V. ANALOG VOLTMETRE	1
12	4000/5A. ANALOG AMPERMETRE	3
13	ALC.4000/5A. 30VA Akım Trafosu ADB120	6
14	C1x6A. A9K24106 SCH.	9
15	METSEPM5110 ENERJİ ANALİZÖRÜ	1
16	YEŞİL SİNYAL XB7EV03MP	3